


BYT K.106 | 1+kk | 33,9 m²

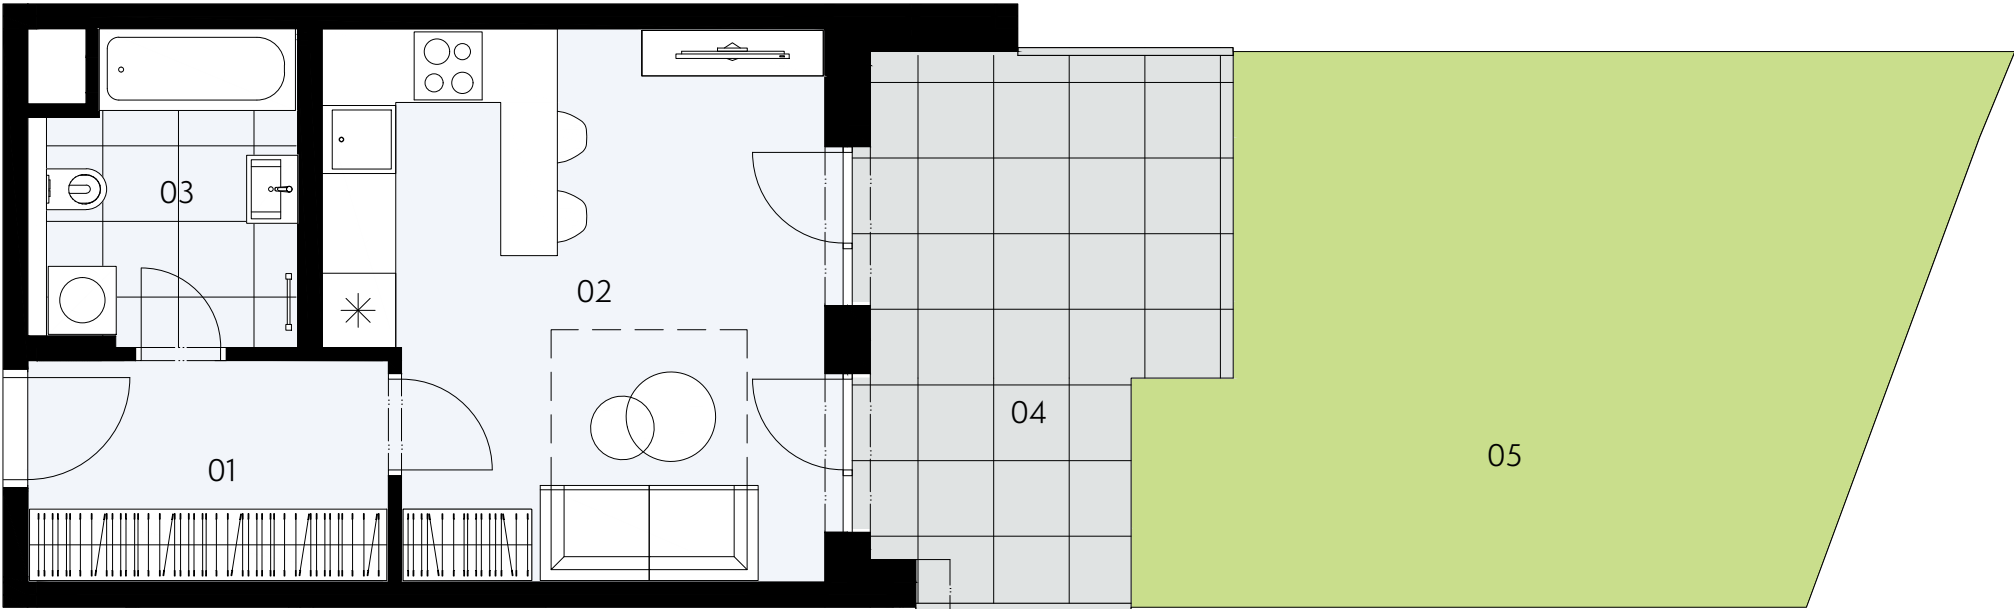


Jednotka:		K.106
Dispozice:		1+kk
Podlaží:		1.NP
.....		
01	chodba	6,3 m ²
02	obývací pokoj + KK	20,4 m ²
03	koupelna + wc	6,0 m ²
04	terasa	14,1 m ²
05	předzahrádka	31,0 m ²
.....		
UŽITNÁ PLOCHA JEDNOTKY		32,7 m ²
PODLAHOVÁ PLOCHA JEDNOTKY		33,9 m ²
.....		



Umístění v objektu



Umístění na podlaží

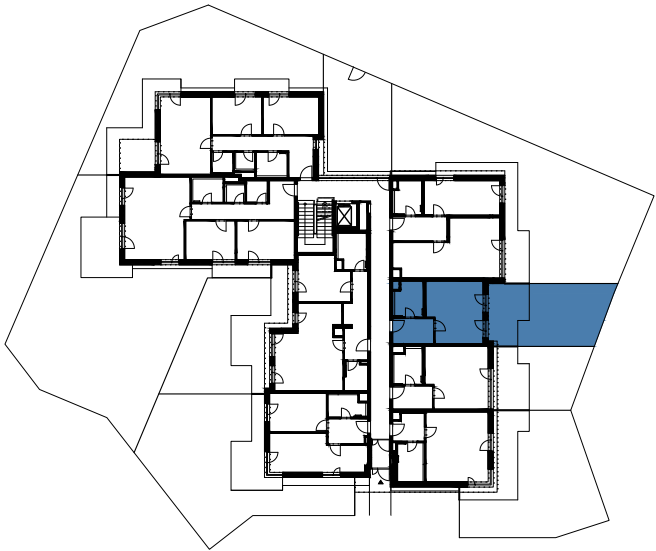

Upozornění: Tento výkres slouží výhradně pro marketingové účely. Podlahová plocha jednotky je vypočtena dle vyhlášky č. 366/2013 Sb. Plochy jednotlivých místností jsou pouze orientační. Zařízení zobrazené v půdorysech (nábytek, kuchyňská linka, spotřebiče apod.) slouží pouze k ilustraci a není součástí dodávky. Vyobrazený spárořez má pouze orientační charakter. Přesný rozsah dodávky bude specifikován ve standardu a smlouvě s klientem. Investor si vyhrazuje právo změny.