



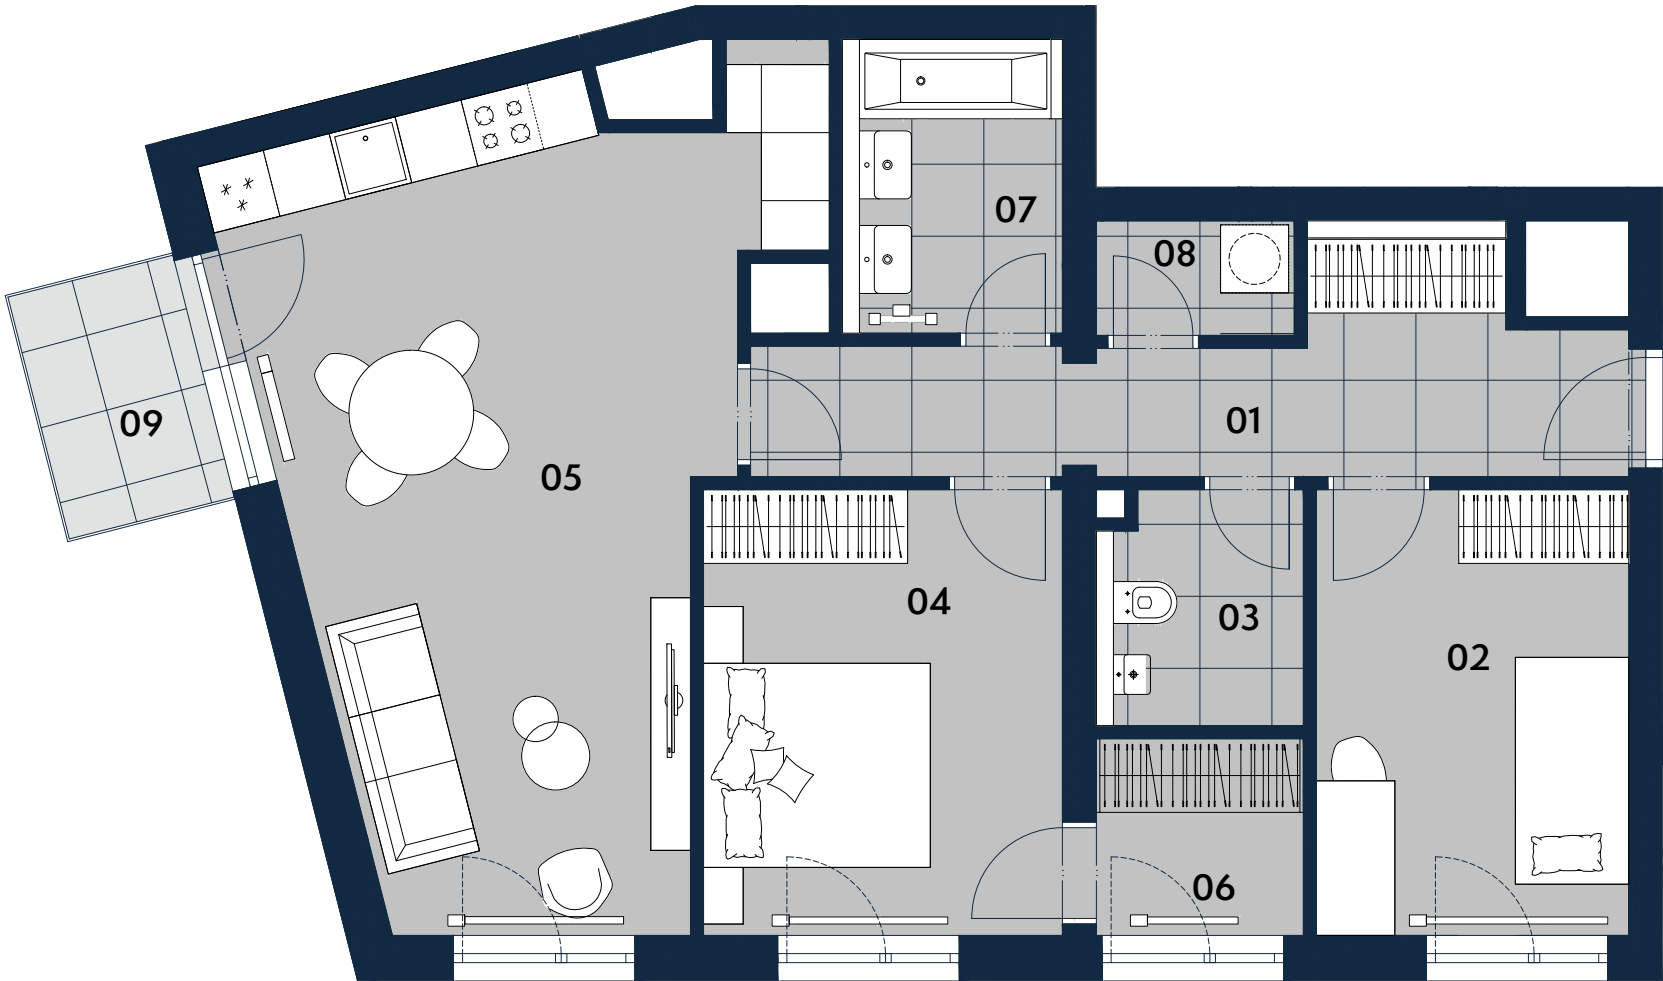

Jednotka:		F1.51
Dispozice:		3+kk
Podlaží:		5.NP
01	chodba	11,1 m ²
02	pokoj	10,6 m ²
03	wc	3,6 m ²
04	ložnice	12,2 m ²
05	obývací pokoj + kk	28,1 m ²
06	šatna	3,3 m ²
07	koupelna	4,9 m ²
08	komora	1,7 m ²
09	balkon	3,6 m ²
UŽITNÁ PLOCHA JEDNOTKY		75,5 m ²
PODLAHOVÁ PLOCHA JEDNOTKY		81,1 m ²
Umístění na patře		

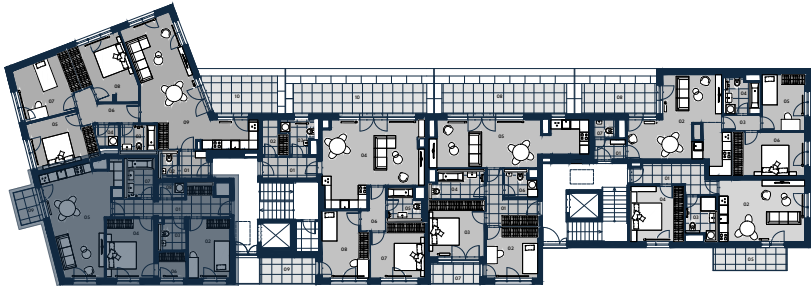

Umístění na podlaží



Upozornění: Tento výkres byl zpracován pro marketingové účely. Podlahová plocha jednotky jest vypočtena dle 366/2013 Sb. Plochy jednotlivých místností jsou pouze orientační. Vybavení zařízení v plánech bytů (nábytek, kuchyňská linka, el. spotřebiče atp.) není součástí dodávky a je pouze ilustrativní. Rozsah dodávky bude specifikován ve standardu a smlouvě s klientem. Investor si vyhrazuje právo změny.