


BYT K.304 | 2+kk | 53,6 m²




Jednotka:	K.304	
Dispozice:	2+kk	
Podlaží:	3.NP	
.....		
01	chodba	5,1 m ²
02	komora	3,1 m ²
03	ložnice	13,2 m ²
04	obývací pokoj + kk	25,3 m ²
05	koupelna + WC	4,5 m ²
06	lodžie	5,7 m ²
.....		
UŽITNÁ PLOCHA JEDNOTKY		51,2 m ²
PODLAHOVÁ PLOCHA JEDNOTKY		53,6 m ²
.....		

Umístění v objektu

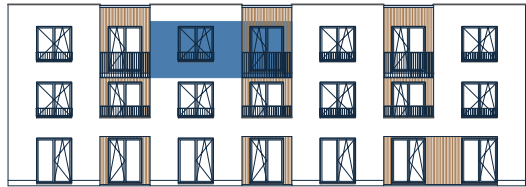

Umístění na podlaží

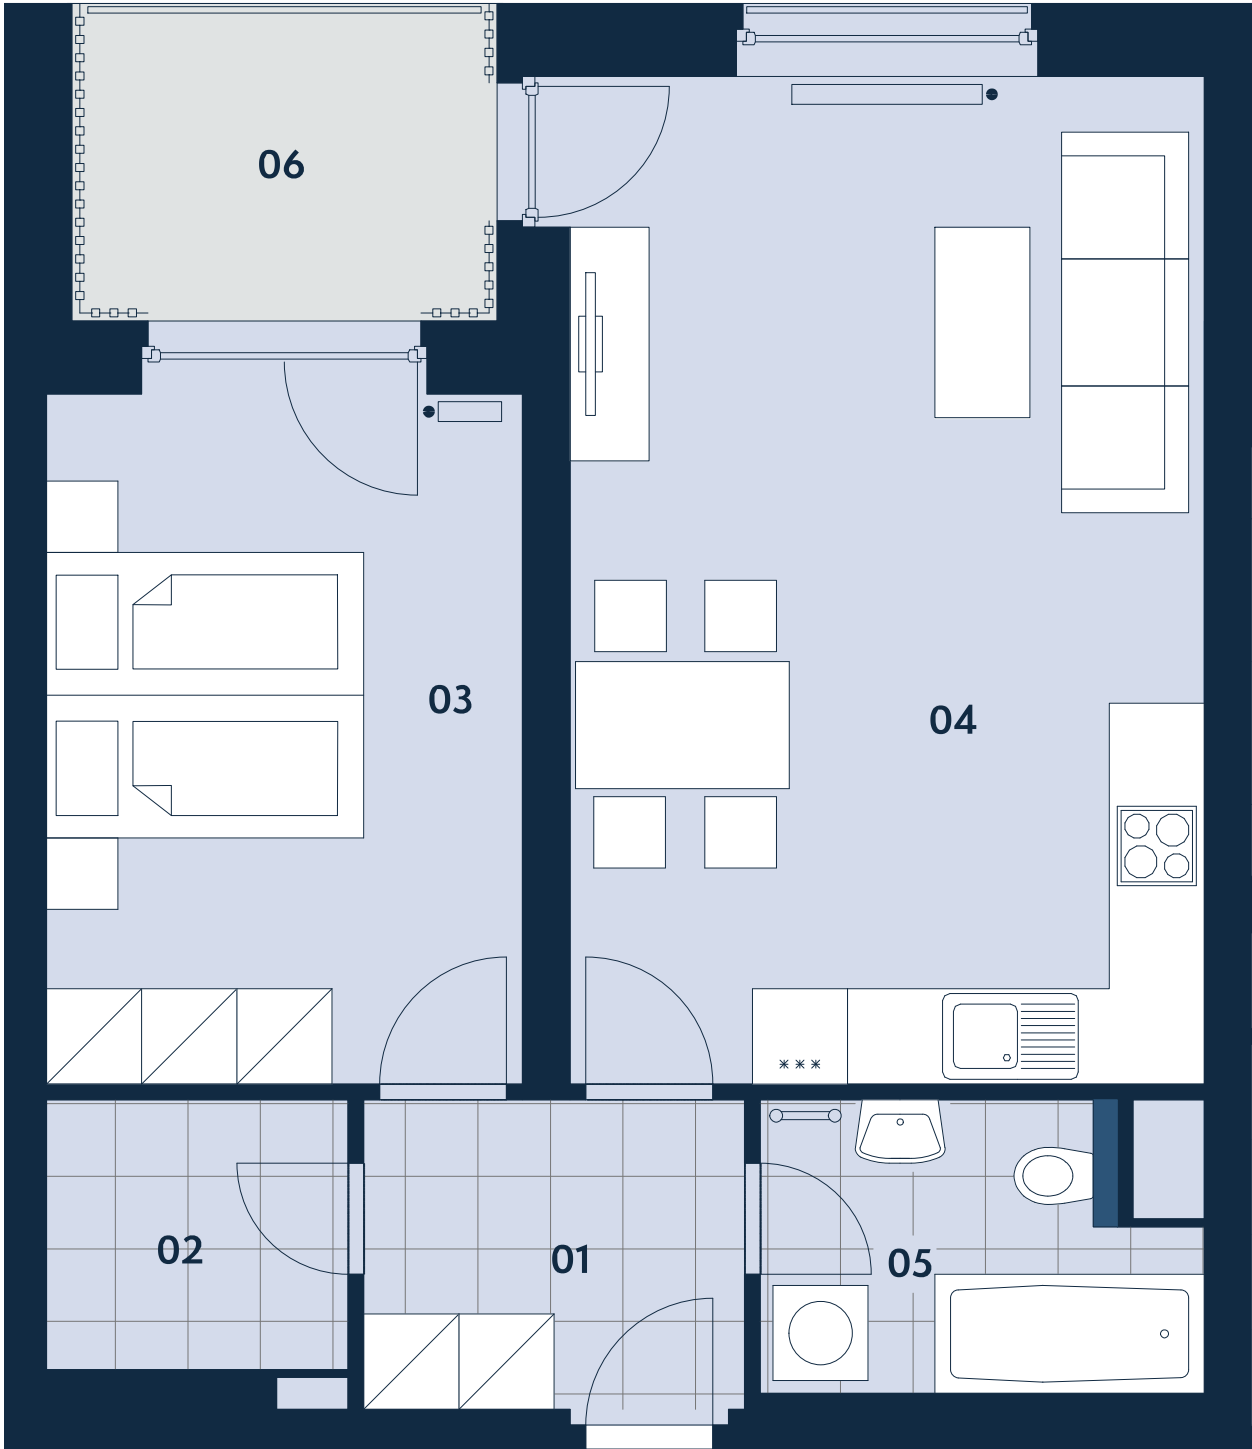

Upozornění: Tento výkres slouží výhradně pro marketingové účely. Podlahová plocha jednotky je vypočtena dle vyhlášky č. 366/2013 Sb. Plochy jednotlivých místností jsou pouze orientační. Zařízení zobrazené v půdorysech (nábytek, kuchyňská linka, spotřebiče apod.) slouží pouze k ilustraci a není součástí dodávky. Vyobrazený spárořez má pouze orientační charakter. Přesný rozsah dodávky bude specifikován ve standardu a smlouvě s klientem. Investor si vyhrazuje právo změny.