


BYT K.503 | 4+kk | 115,5 m²

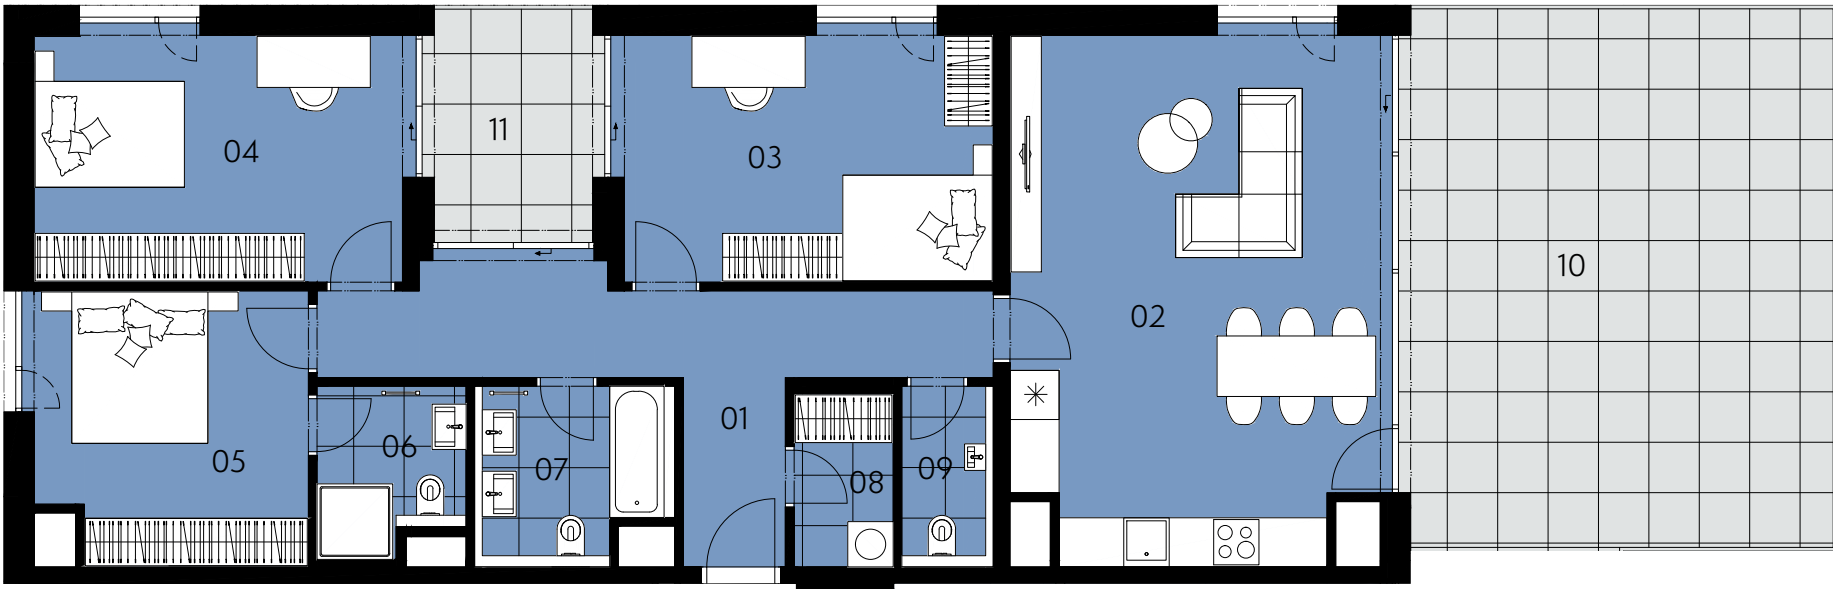



Jednotka:		K.503
Dispozice:		4+kk
Podlaží:		5.NP
01	chodba	15,5 m ²
02	obývací pokoj + KK	34,1 m ²
03	ložnice	16,3 m ²
04	ložnice	16,3 m ²
05	ložnice	12,9 m ²
06	koupelna + wc	4,0 m ²
07	koupelna + wc	5,6 m ²
08	komora	2,9 m ²
09	wc	2,8 m ²
10	terasa	41,7 m ²
11	terasa	7,2 m ²
UŽITNÁ PLOCHA JEDNOTKY		110,4 m ²
PODLAHOVÁ PLOCHA JEDNOTKY		115,5 m ²



Umístění v objektu



Umístění na podlaží

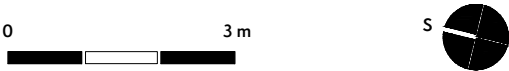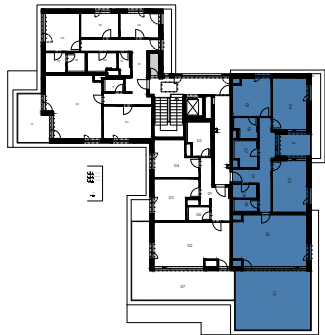

Upozornění: Tento výkres slouží výhradně pro marketingové účely. Podlahová plocha jednotky je vypočtena dle vyhlášky č. 366/2013 Sb. Plochy jednotlivých místností jsou pouze orientační. Zařízení zobrazené v půdorysech (nábytek, kuchyňská linka, spotřebiče apod.) slouží pouze k ilustraci a není součástí dodávky. Vyobrazený spárořez má pouze orientační charakter. Přesný rozsah dodávky bude specifikován ve standardu a smlouvě s klientem. Investor si vyhrazuje právo změny.