


BYT N.203 | 2+kk | 56,5 m²

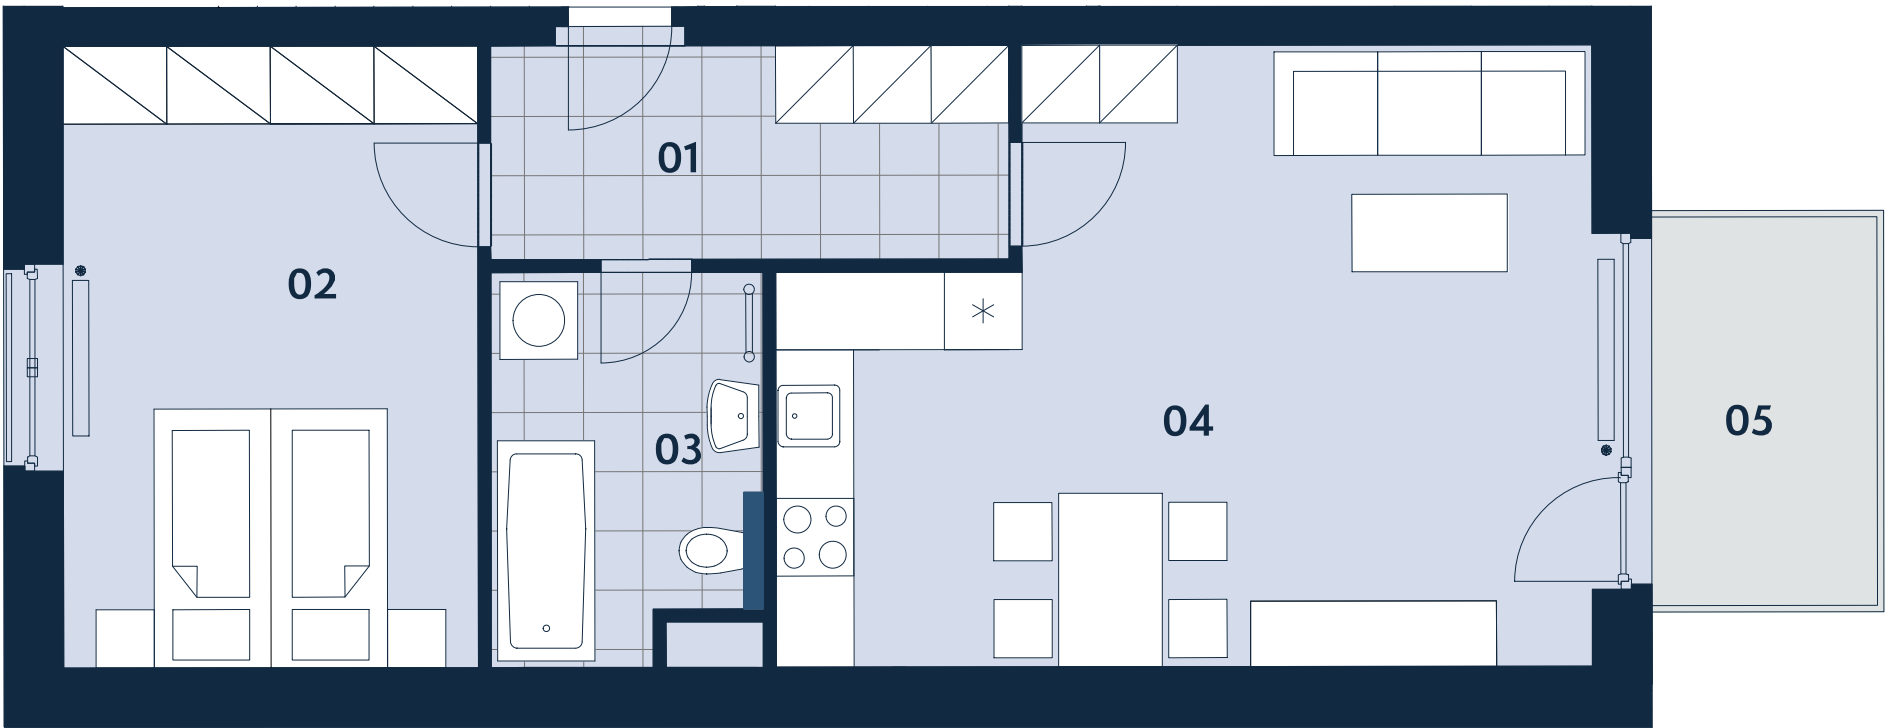


Jednotka:		N.203
Dispozice:		2+kk
Podlaží:		2.NP
01	chodba	6,9 m ²
02	ložnice	15,1 m ²
03	koupelna + WC	5,7 m ²
04	obývací pokoj + kk	27,2 m ²
05	balkon	5,7 m ²
UŽITNÁ PLOCHA JEDNOTKY		55,0 m ²
PODLAHOVÁ PLOCHA JEDNOTKY		56,5 m ²



Umístění v objektu

Umístění na podlaží

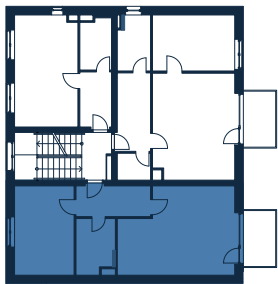

Upozornění: Tento výkres slouží výhradně pro marketingové účely. Podlahová plocha jednotky je vypočtena dle vyhlášky č. 366/2013 Sb. Plochy jednotlivých místností jsou pouze orientační. Zařízení zobrazené v půdorysech (nábytek, kuchyňská linka, spotřebiče apod.) slouží pouze k ilustraci a není součástí dodávky. Vyobrazený spárořez má pouze orientační charakter. Přesný rozsah dodávky bude specifikován ve standardu a smlouvě s klientem. Investor si vyhrazuje právo změny.