



**Jednotka:** byt A2.2.3  
**Dispozice:** 3+kk  
**Podlaží:** 1.NP

01	chodba	12,33 m <sup>2</sup>
02	koupelna	5,71 m <sup>2</sup>
03	pokoj	15,07 m <sup>2</sup>
04	ložnice	16,28 m <sup>2</sup>
05	šatna	4,71 m <sup>2</sup>
06	wc	2,30 m <sup>2</sup>
07	obývací pokoj + kk	30,33 m <sup>2</sup>


UŽITNÁ PLOCHA JEDNOTKY 86,73 m<sup>2</sup>  
PODLAHOVÁ PLOCHA JEDNOTKY 91,30 m<sup>2</sup>

08	balkon	12,90 m <sup>2</sup>
08	lodžie	7,00 m <sup>2</sup>

**Umístění v patře**



**Umístění na podlaží**

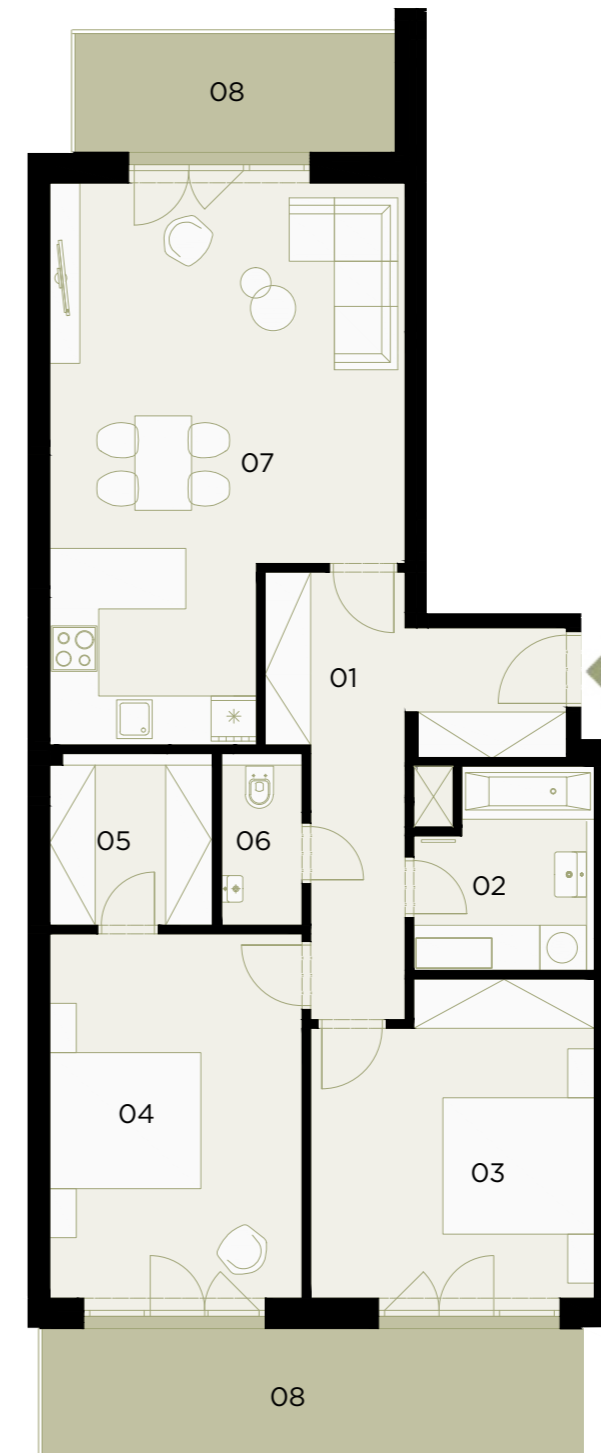

Upozornění: Tento výkres byl zpracován pro marketingové účely. Plochy jednotlivých místností jsou orientační. Developer si vyhrazuje právo na změnu. Znárodně interiérové vybavení není součástí dodávky a je pouze ilustrativní. Rozsah dodávky je specifikován ve standardu. Čárkovaná čára znázorňuje rozhraní parametru denního osvětlení.