


BYT 6.1 | 3+kk | 67,8 m²





Jednotka:	6.1
Dispozice:	3+kk
Podlaží:	6.NP
01	chodba
02	obývací pokoj + kk
03	pokoj
04	ložnice
05	koupelna
06	wc
UŽITNÁ PLOCHA JEDNOTKY	63,5 m ²
PODLAHOVÁ PLOCHA JEDNOTKY	67,8 m ²

Umístění na patře

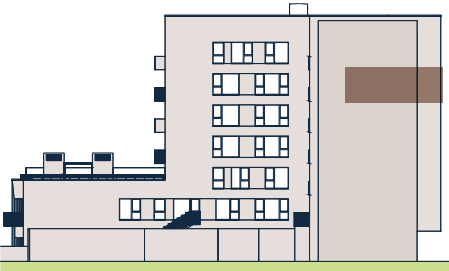

Umístění na podlaží

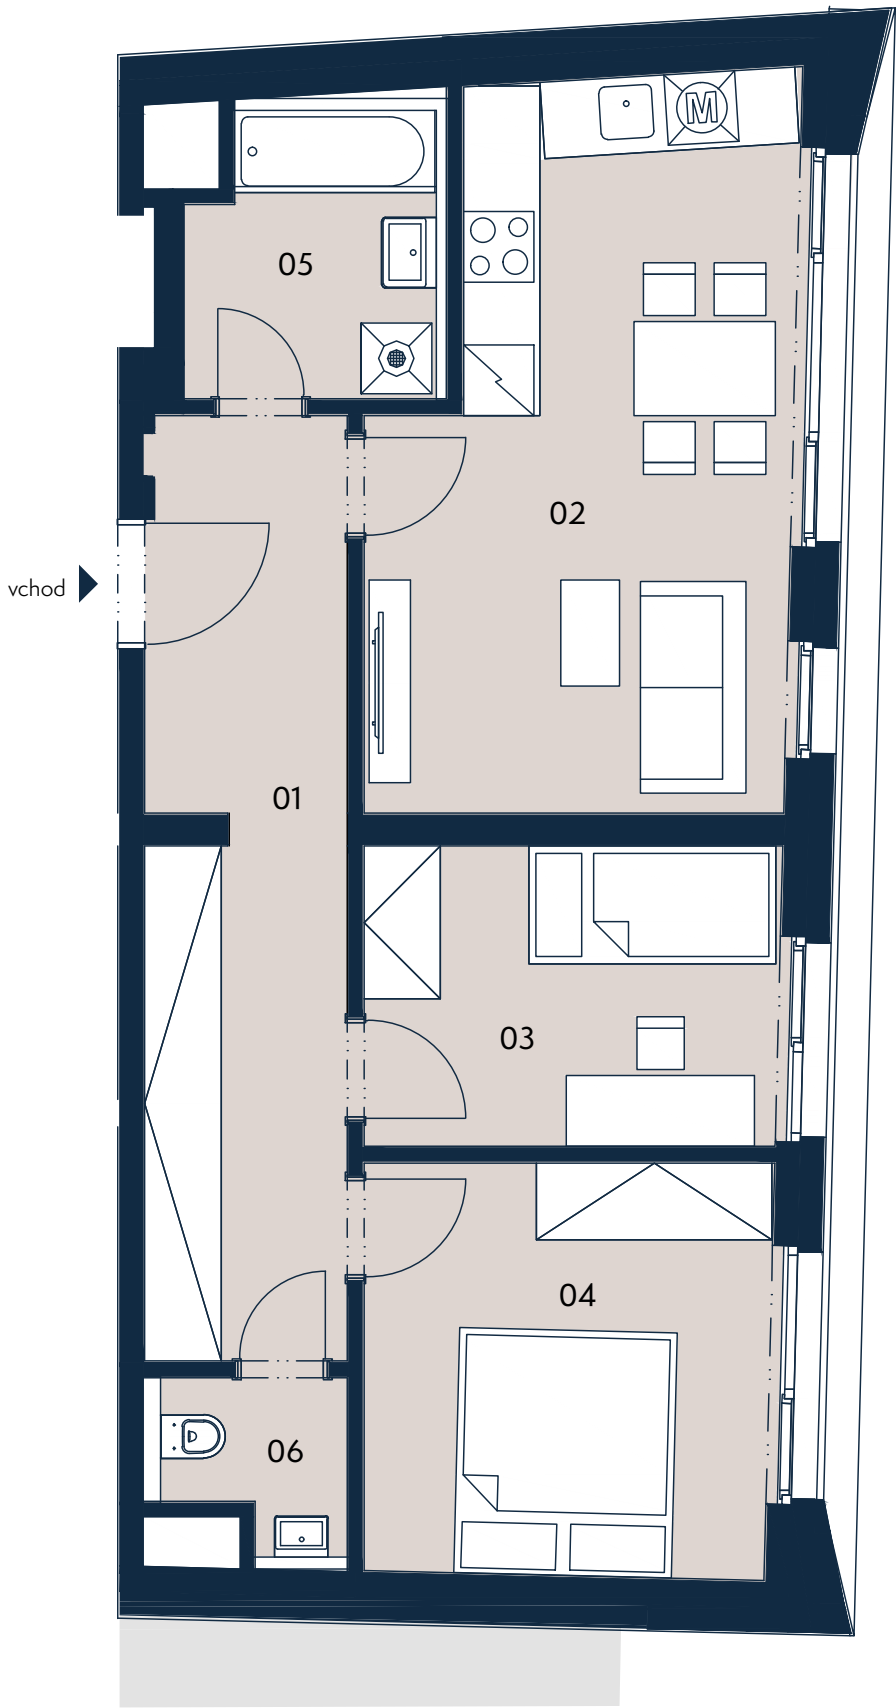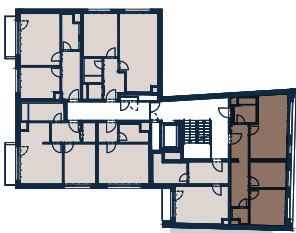

Upozornění: Tento výkres byl zpracován pro marketingové účely. Podlahová plocha jednotky jest vypočtena dle 366/2013 Sb. Plochy jednotlivých místností jsou pouze orientační. Vyobrazené zařízení v plánech bytů (nábytek, kuchyňská linka, el. spotřebiče atp.) není součástí dodávky a je pouze ilustrativní. Rozsah dodávky bude specifikován ve standardu a smlouvě s klientem. Investor si vyhrazuje právo změny.