


KOMERČNÍ JEDNOTKA K.1 | 92,1 m²

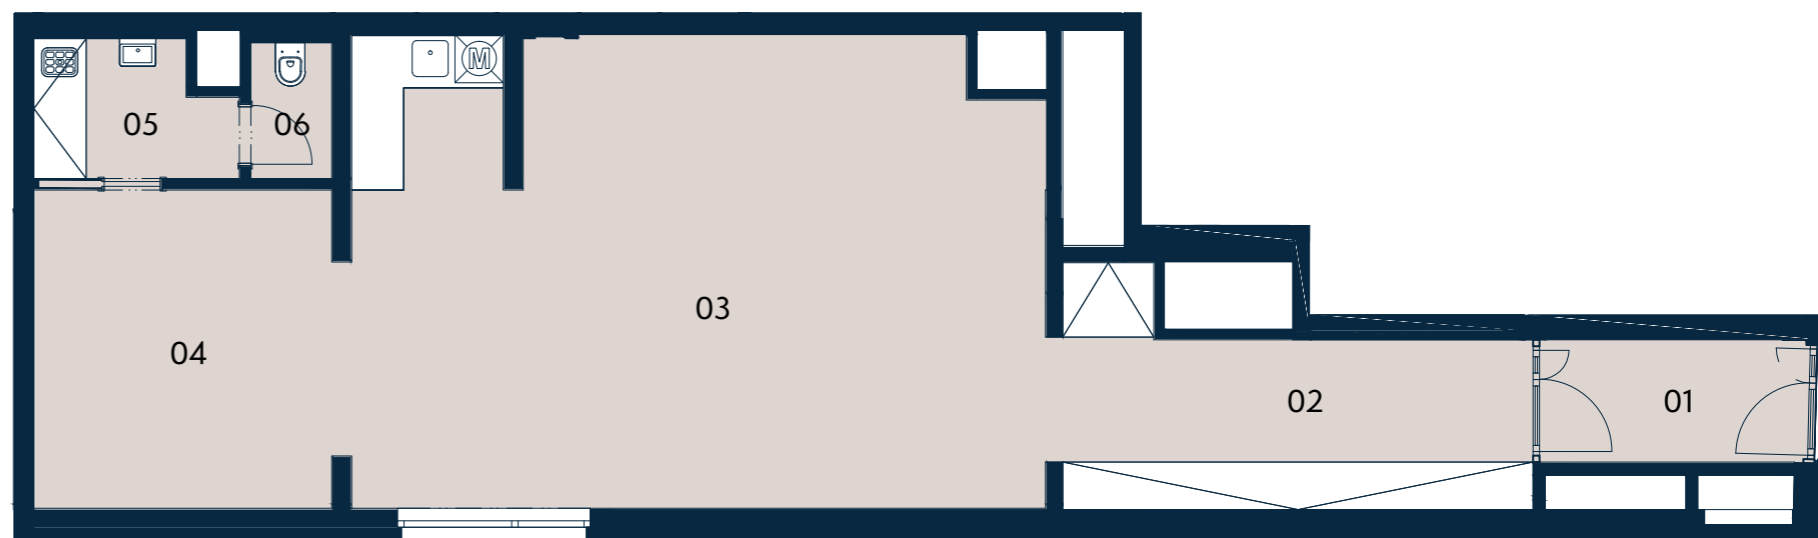

Komerční jednotka:	K.1
Podlaží:	1.NP
<hr/>	
01 zádveř komerce	5,2 m ²
02 chodba komerce	11,6 m ²
03 komerční plocha	50,4 m ²
04 komerční plocha	14,7 m ²
05 umývárna + úklid	4,0 m ²
06 wc	1,7 m ²
<hr/>	
UŽITNÁ PLOCHA JEDNOTKY	90,1 m ²
PODLAHOVÁ PLOCHA JEDNOTKY	92,1 m ²
<hr/>	



Umístění na patře



Umístění na podlaží

