


BYT 1.1 | 3+kk | 92,7m²





Jednotka:		1.1
Dispozice:		3+kk
Podlaží:		1.NP
01	chodba	11,0 m ²
02	obývací pokoj + kk	29,0 m ²
03	ložnice	13,7 m ²
04	šatna	3,6 m ²
05	koupelna + wc	4,7 m ²
06	koupelna + wc	6,8 m ²
07	ložnice	19,6 m ²
UŽITNÁ PLOCHA JEDNOTKY		88,4 m ²
PODLAHOVÁ PLOCHA JEDNOTKY		92,7 m ²
08	předzahrádka	164,8 m ²

Umístění na patře

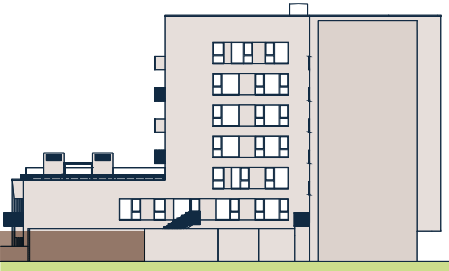

Umístění na podlaží

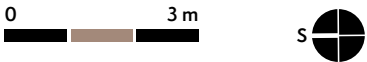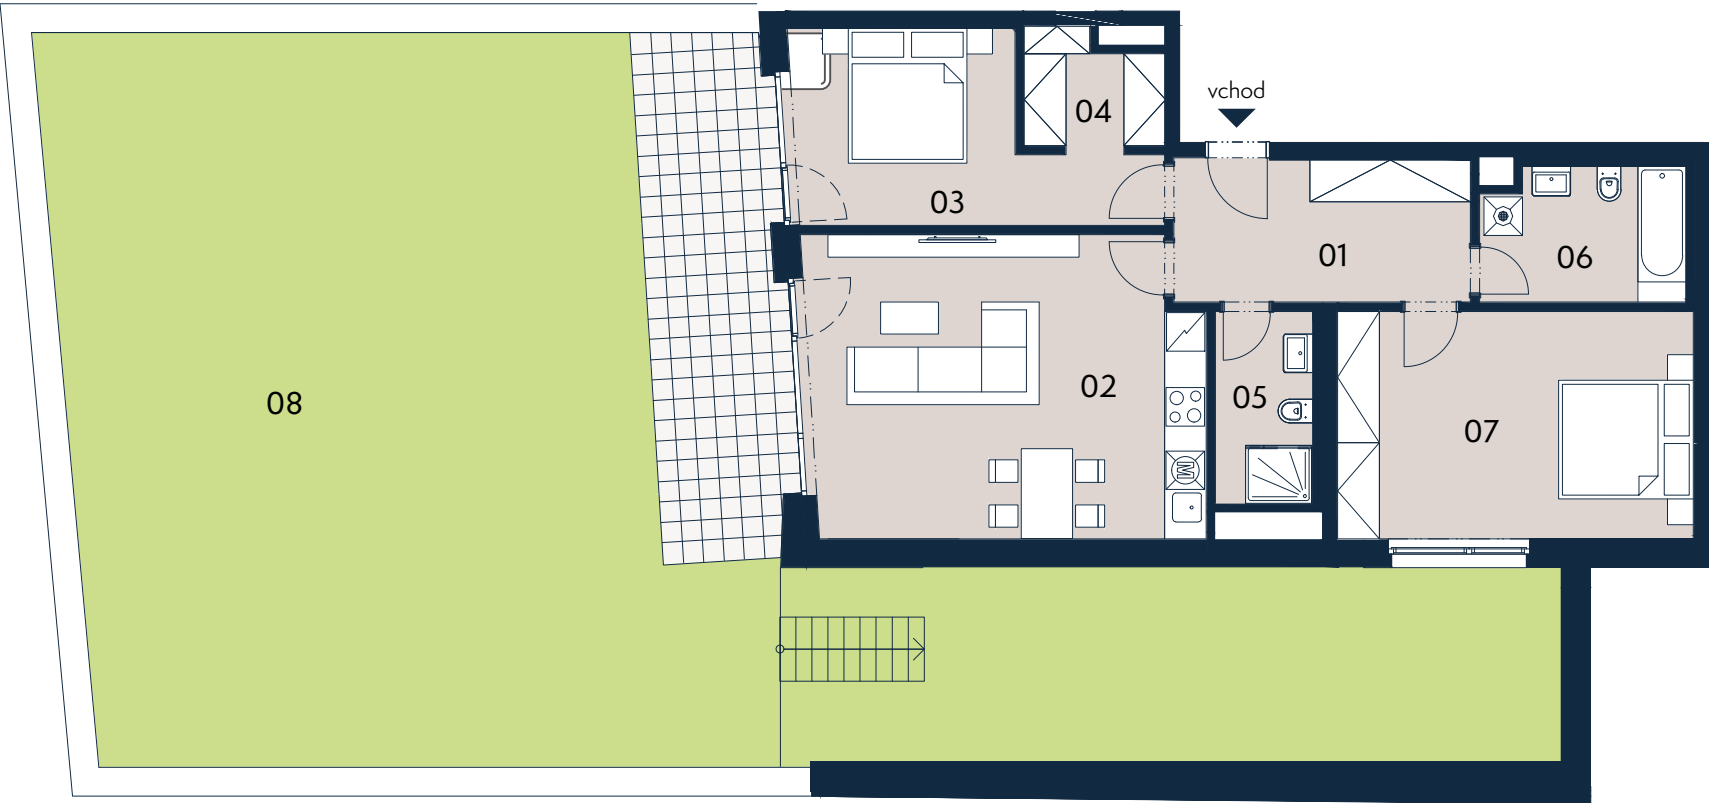

Upozornění: Tento výkres byl zpracován pro marketingové účely. Podlahová plocha jednotky jest vypočtena dle 366/2013 Sb. Plochy jednotlivých místností jsou pouze orientační. Vyobrazené zařízení v plánech bytů (nábytek, kuchyňská linka, el. spotřebiče atp.) není součástí dodávky a je pouze ilustrativní. Rozsah dodávky bude specifikován ve standardu a smlouvě s klientem. Investor si vyhrazuje právo změny.