


BYT K.101 | 2+kk | 54,7 m²




Jednotka:		K.101
Dispozice:		2+kk
Podlaží:		1.NP
01	chodba	7,5 m ²
02	komora	1,6 m ²
03	obývací pokoj + kk	25,4 m ²
04	ložnice	13,6 m ²
05	koupelna + WC	3,8 m ²
06	terasa	5,6 m ²
07	předzahrádka	55,6 m ²
UŽITNÁ PLOCHA JEDNOTKY		51,9 m ²
PODLAHOVÁ PLOCHA JEDNOTKY		54,7 m ²

Umístění v objektu

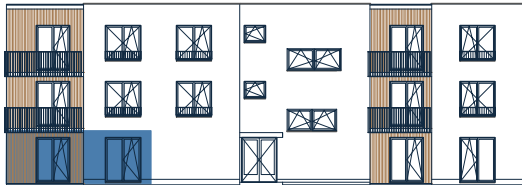

Umístění na podlaží

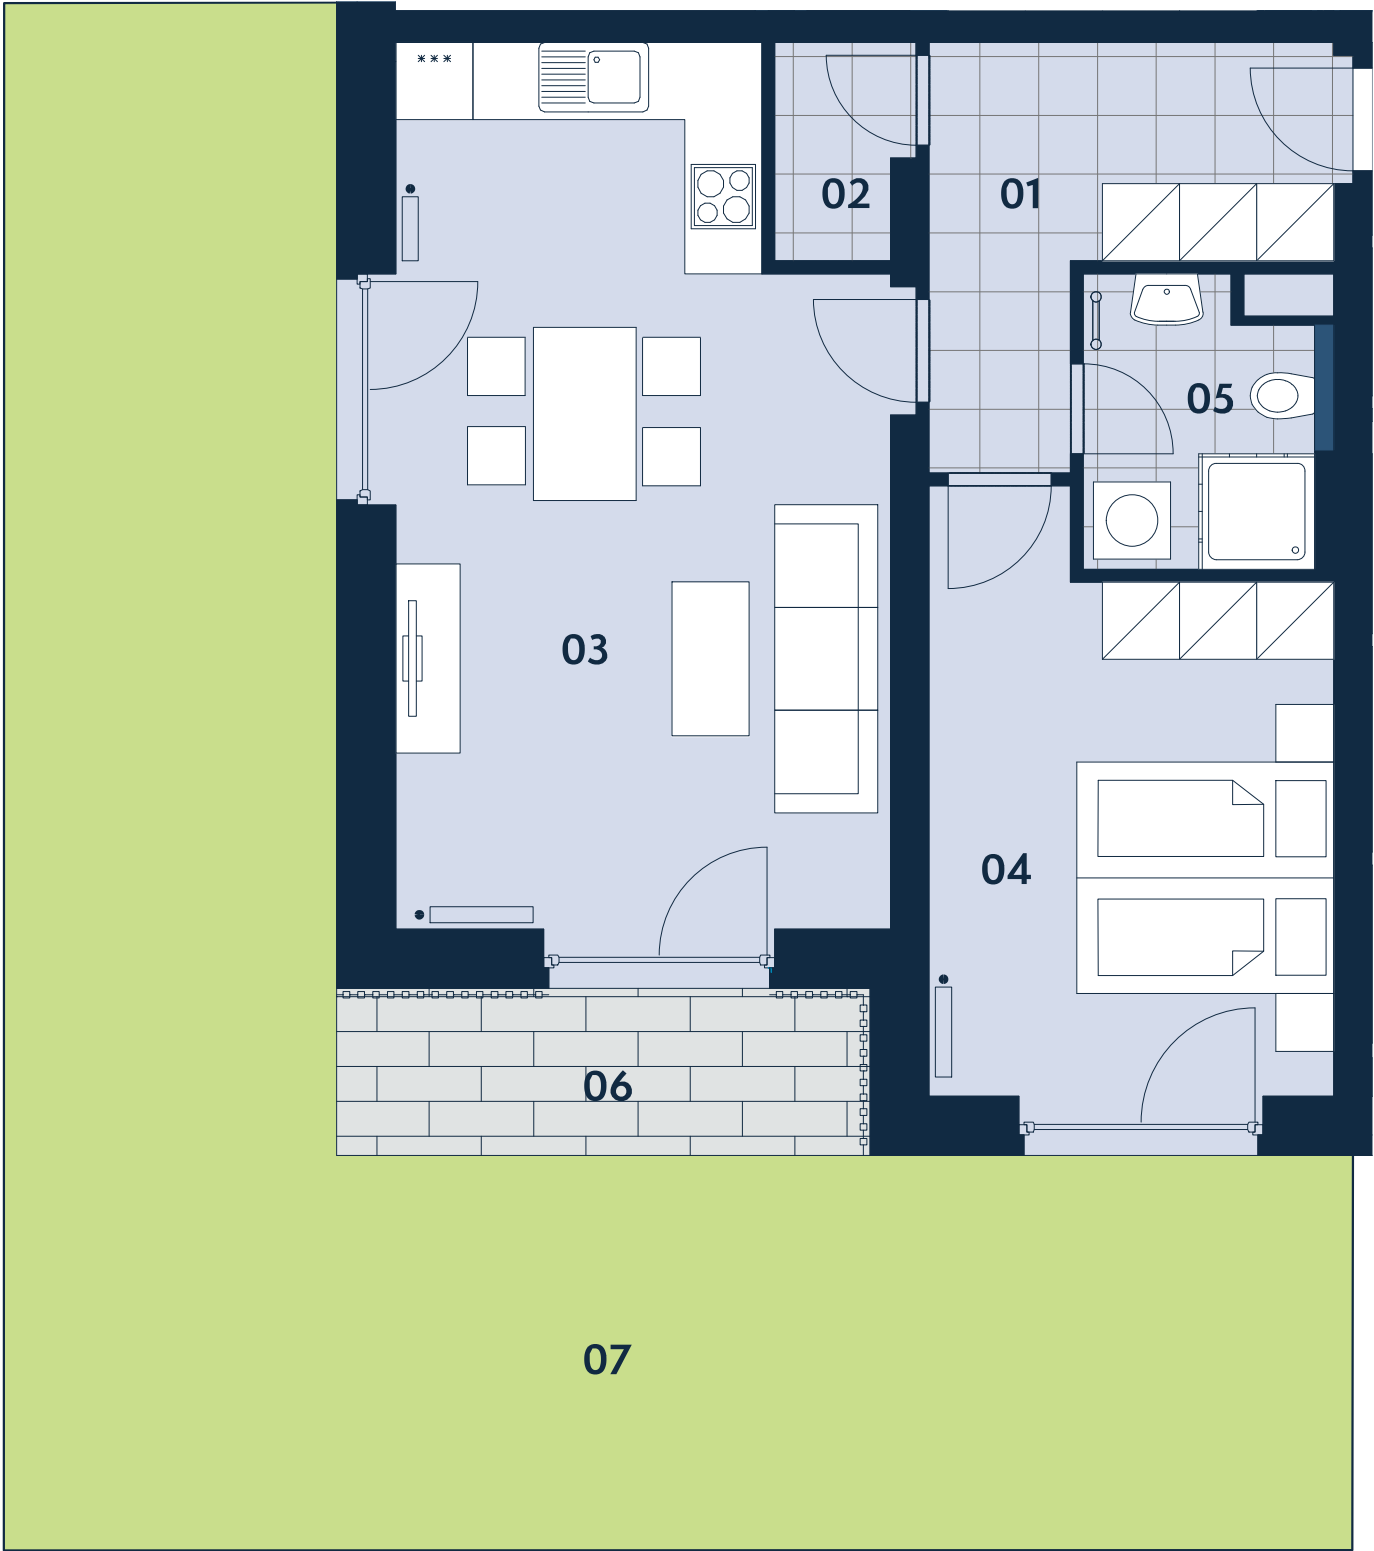

Upozornění: Tento výkres slouží výhradně pro marketingové účely. Podlahová plocha jednotky je vypočtena dle vyhlášky č. 366/2013 Sb. Plochy jednotlivých místností jsou pouze orientační. Zařízení zobrazené v půdorysech (nábytek, kuchyňská linka, spotřebiče apod.) slouží pouze k ilustraci a není součástí dodávky. Vyobrazený spárořez má pouze orientační charakter. Přesný rozsah dodávky bude specifikován ve standardu a smlouvě s klientem. Investor si vyhrazuje právo změny.