


BYT K.102 | 3+kk | 82,4 m²





Jednotka:		K.102
Dispozice:		3+kk
Podlaží:		1.NP
01	chodba	10,4 m ²
02	obývací pokoj + kk	25,8 m ²
03	pokoj	13,8 m ²
04	ložnice	17,3 m ²
05	koupelna	4,4 m ²
06	WC	1,6 m ²
07	komora	4,2 m ²
08	terasa	15 m ²
09	předzahrádka	90,8 m ²
UŽITNÁ PLOCHA JEDNOTKY		77,5 m ²
PODLAHOVÁ PLOCHA JEDNOTKY		82,4 m ²

Umístění v objektu

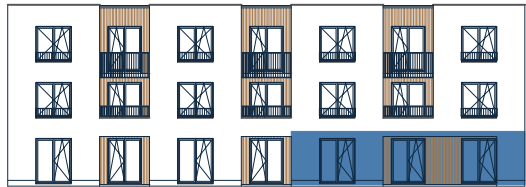

Umístění na podlaží

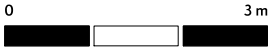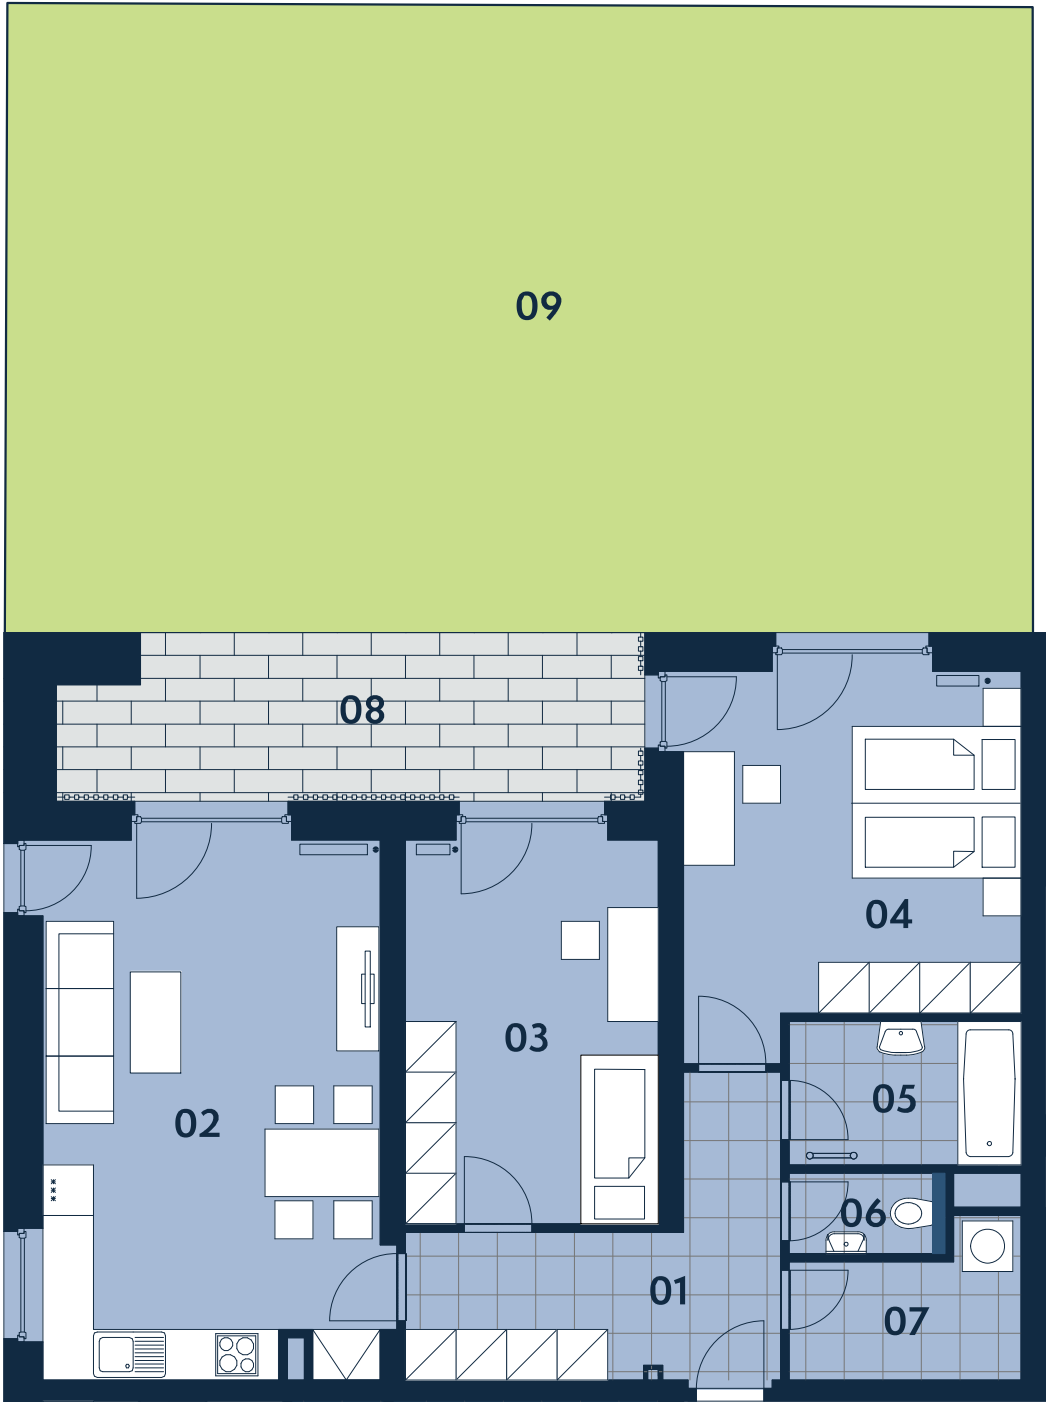

Upozornění: Tento výkres slouží výhradně pro marketingové účely. Podlahová plocha jednotky je vypočtena dle vyhlášky č. 366/2013 Sb. Plochy jednotlivých místností jsou pouze orientační. Zařízení zobrazené v půdorysech (nábytek, kuchyňská linka, spotřebiče apod.) slouží pouze k ilustraci a není součástí dodávky. Vyobrazený spárořez má pouze orientační charakter. Přesný rozsah dodávky bude specifikován ve standardu a smlouvě s klientem. Investor si vyhrazuje právo změny.