




Jednotka:		A.105
Dispozice:		2 + kk
Podlaží:		1.NP
01	chodba	5,7 m ²
02	obývací pokoj + kk	22,6 m ²
03	ložnice	16,4 m ²
04	koupelna + WC	5,2 m ²
05	terasa	5,4 m ²
06	předzahrádka	48,0 m ²
UŽITNÁ PLOCHA JEDNOTKY		49,9 m ²
PODLAHOVÁ PLOCHA JEDNOTKY		52,1 m ²

Umístění na patře



Umístění na podlaží

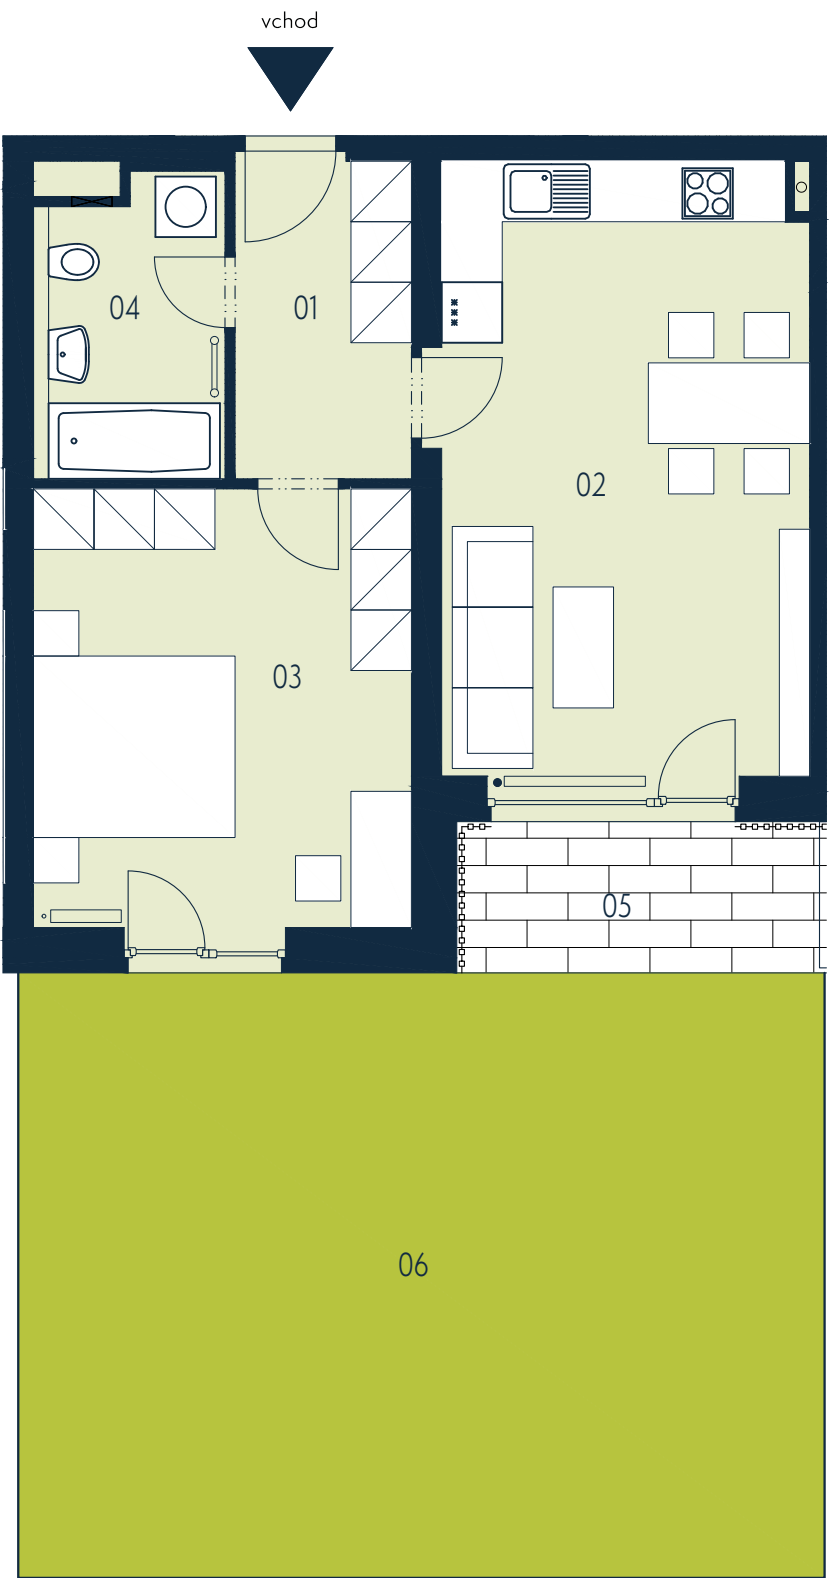

0 3 m



Upozornění: Tento výkres byl zpracován pro marketingové účely. Podlahová plocha jednotky jest vypočtena dle 366/2013 Sb. Plochy jednotlivých místností jsou pouze orientační. Vyobrazené zařízení v plánech bytů (nábytek, kuchyňská linka, el. spotřebiče atp.) není součástí dodávky a je pouze ilustrativní. Rozsah dodávky bude specifikován ve standardu a smlouvě s klientem. Investor si vyhrazuje právo změny.