


BYT 3.2 | 3+kk | 70,8 m²





Jednotka:		3.2
Dispozice:		3+kk
Podlaží:		3.NP
01	chodba	10,3 m ²
02	obývací pokoj + kk	18,9 m ²
03	pokoj	11,3 m ²
04	ložnice	13,1 m ²
05	komora	5,2 m ²
06	koupelna + wc	6,6 m ²
07	wc	1,7 m ²
UŽITNÁ PLOCHA JEDNOTKY		67,1 m ²
PODLAHOVÁ PLOCHA JEDNOTKY		70,8 m ²
08	lodžie	3,1 m ²

Umístění na patře

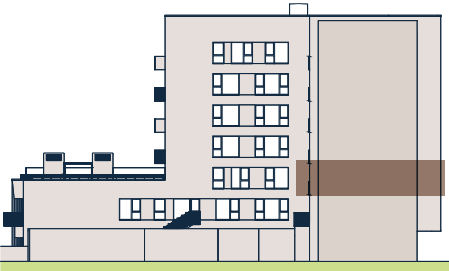

Umístění na podlaží

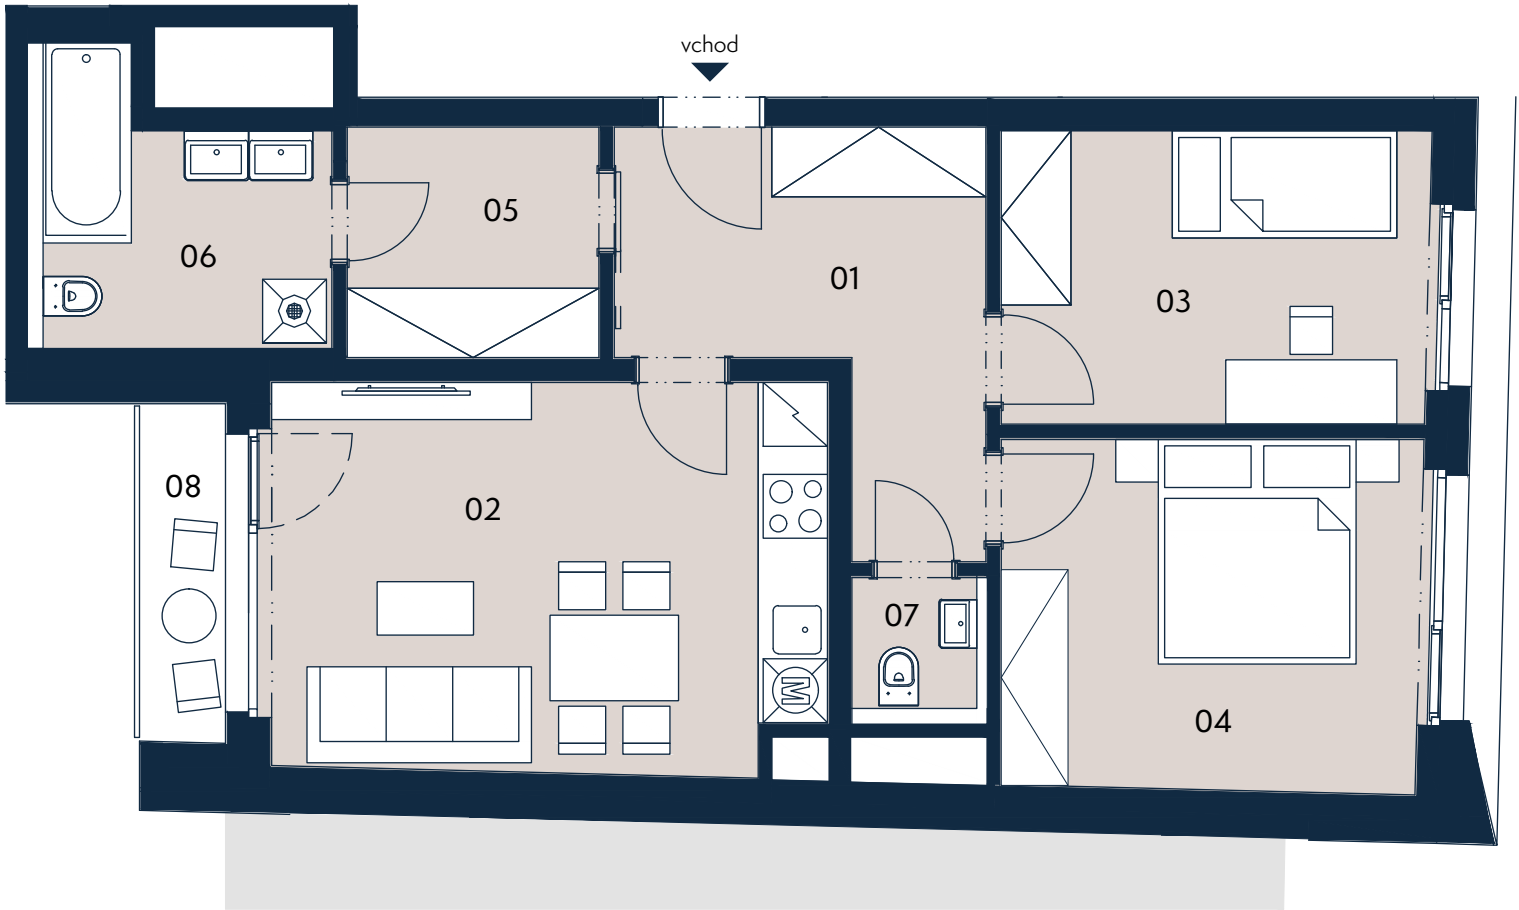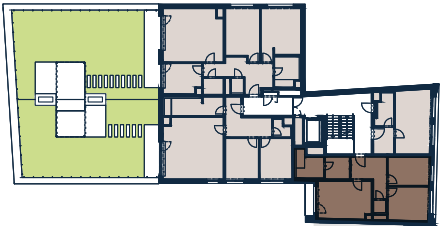

0 3 m



Upozornění: Tento výkres byl zpracován pro marketingové účely. Podlahová plocha jednotky jest vypočtena dle 366/2013 Sb. Plochy jednotlivých místností jsou pouze orientační. Vyobrazené zařízení v plánech bytů (nábytek, kuchyňská linka, el. spotřebiče atp.) není součástí dodávky a je pouze ilustrativní. Rozsah dodávky bude specifikován ve standardu a smlouvě s klientem. Investor si vyhrazuje právo změny.