


# UBYTOVACÍ JEDNOTKA 2.4 | 2+kk | 55,6 m<sup>2</sup>

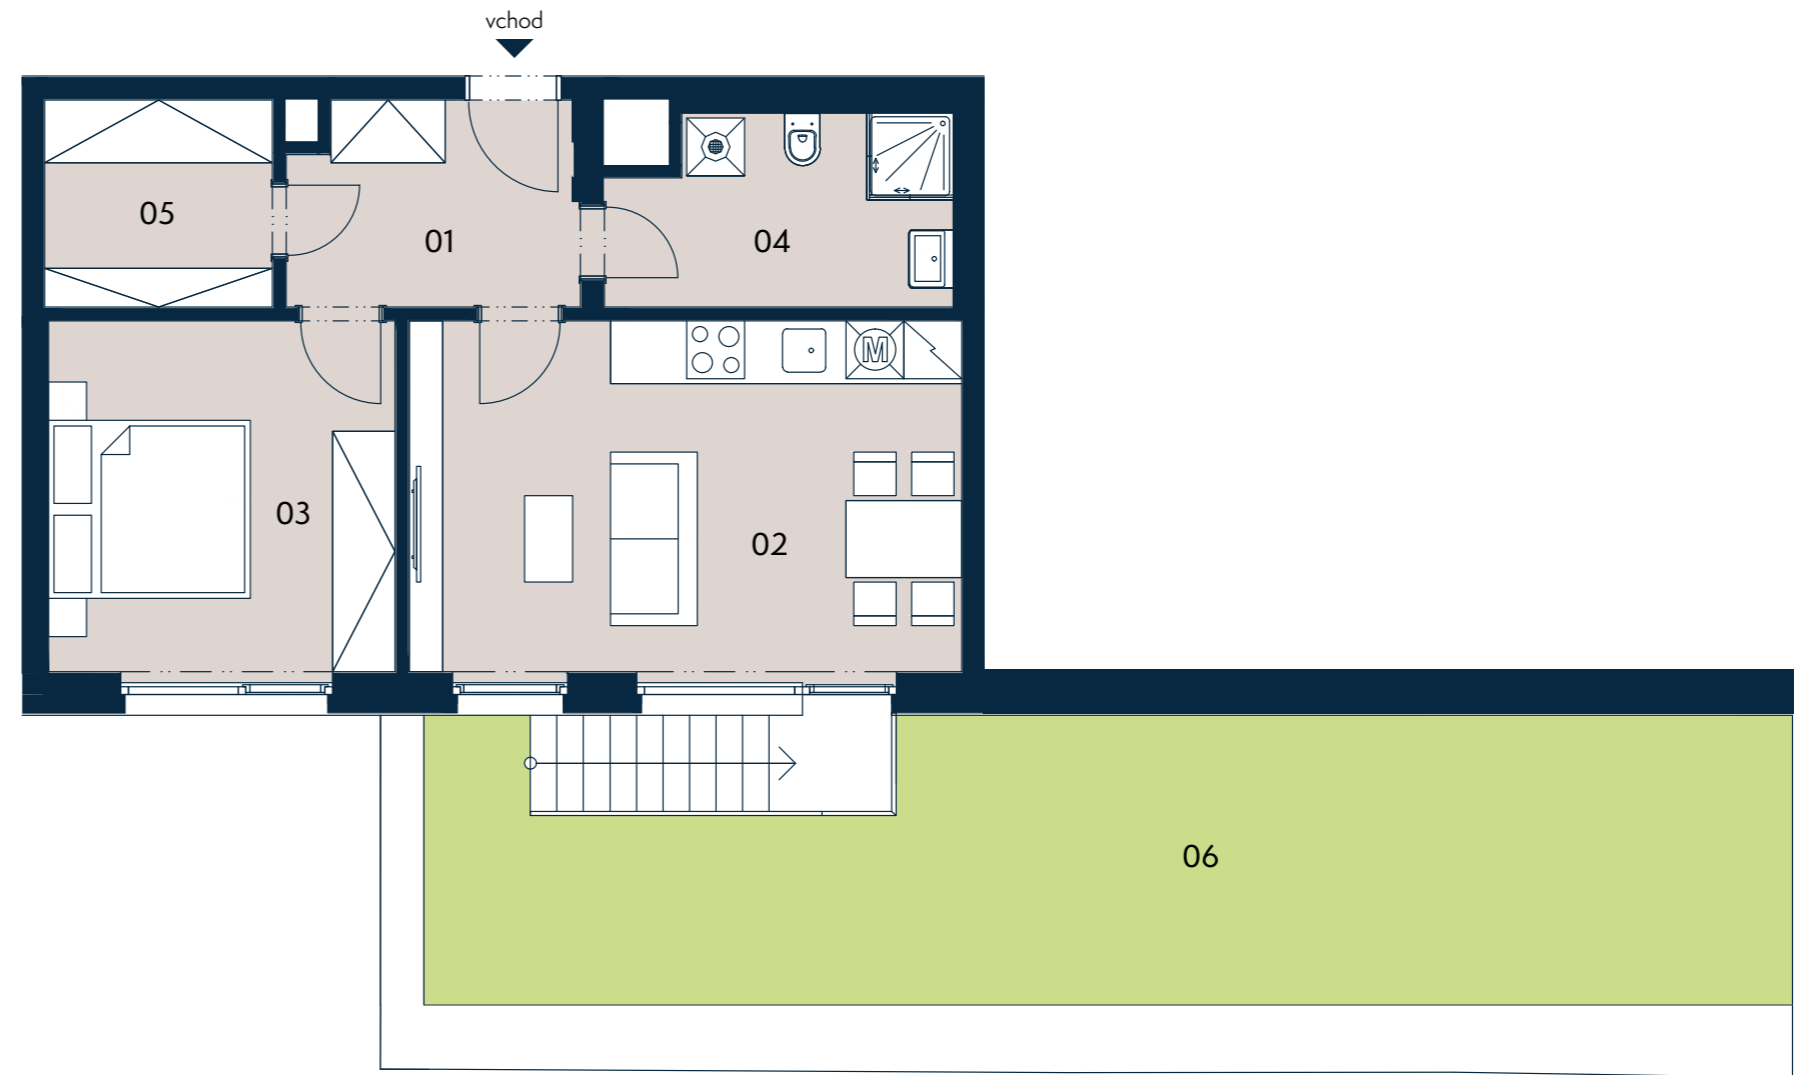

<b>Jednotka:</b>	<b>2.4</b>
<b>Dispozice:</b>	<b>2+kk</b>
<b>Podlaží:</b>	<b>2.NP</b>
<hr/>	
01 chodba	7,6 m <sup>2</sup>
02 obývací pokoj + kk	20,9 m <sup>2</sup>
03 ložnice	13,1 m <sup>2</sup>
04 koupelna + wc	6,8 m <sup>2</sup>
05 komora	5,1 m <sup>2</sup>
<hr/>	
UŽITNÁ PLOCHA JEDNOTKY	53,5 m <sup>2</sup>
PODLAHOVÁ PLOCHA JEDNOTKY	55,6 m <sup>2</sup>
<hr/>	
06 zahrada	52,5 m <sup>2</sup>



## Umístění na patře



## Umístění na podlaží



Upozornění: Tento výkres byl zpracován pro marketingové účely. Podlahová plocha jednotky jest vypočtena dle 366/2013 Sb. Plochy jednotlivých místností jsou pouze orientační. Vyobrazené zařízení v plánech bytů (nábytek, kuchyňská linka, el. spotřebiče atp.) není součástí dodávky a je pouze ilustrativní. Rozsah dodávky bude specifikován ve standardu a smlouvě s klientem. Investor si vyhrazuje právo změny.