


BYT O.101 | 1+kk | 43,1 m²




Jednotka:		O.101
Dispozice:		1+kk
Podlaží:		1.NP
01	chodba	4,2 m ²
02	koupelna + WC	4,4 m ²
03	obývací pokoj + kk	33,6 m ²
04	předzahrádka	85,1 m ²
UŽITNÁ PLOCHA JEDNOTKY		42,2 m ²
PODLAHOVÁ PLOCHA JEDNOTKY		43,1 m ²

Umístění v objektu

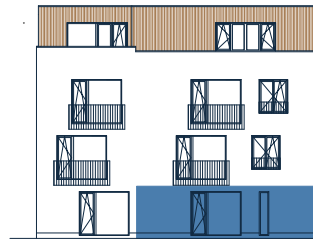

Umístění na podlaží

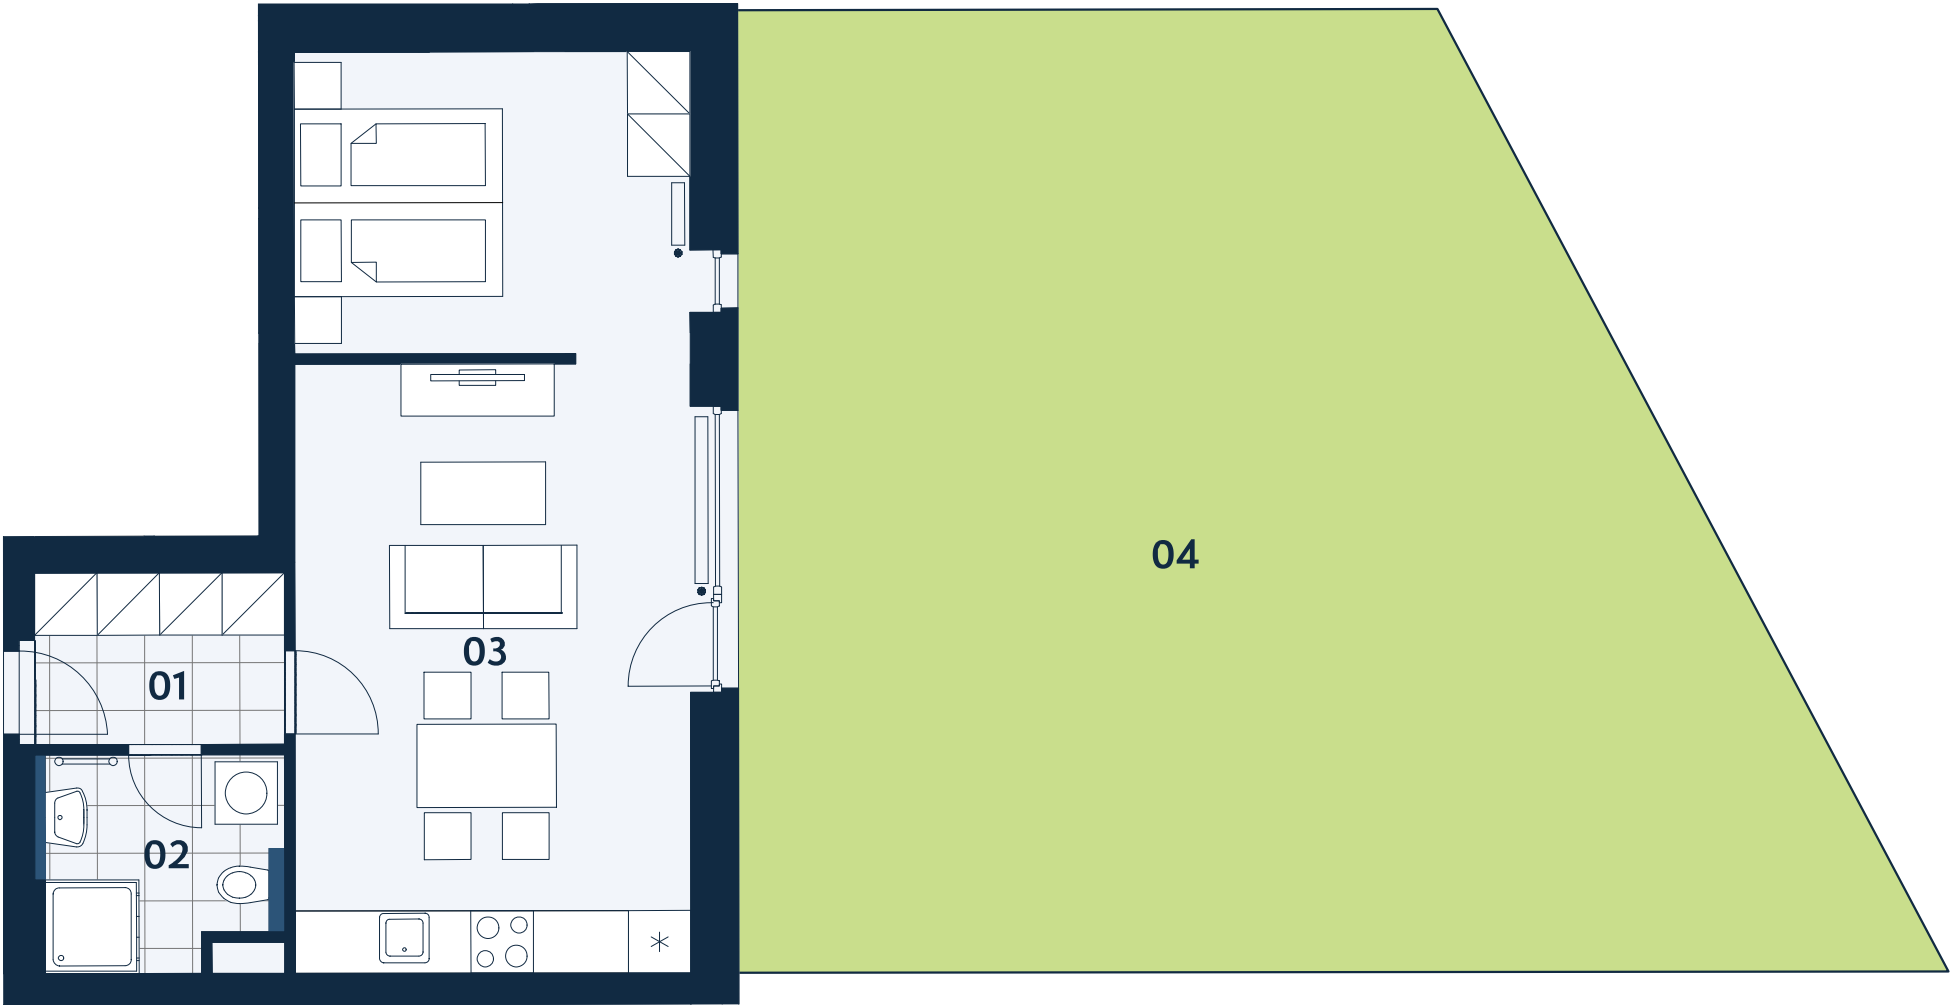

Upozornění: Tento výkres slouží výhradně pro marketingové účely. Podlahová plocha jednotky je vypočtena dle vyhlášky č. 366/2013 Sb. Plochy jednotlivých místností jsou pouze orientační. Zařízení zobrazené v půdorysech (nábytek, kuchyňská linka, spotřebiče apod.) slouží pouze k ilustraci a není součástí dodávky. Vyobrazený spárořez má pouze orientační charakter. Přesný rozsah dodávky bude specifikován ve standardu a smlouvě s klientem. Investor si vyhrazuje právo změny.