

BYT M.402 | 3+kk | 81,0 m²





Jednotka:		M.402
Dispozice:		3+kk
Podlaží:		4.NP
01	chodba	15,3 m ²
02	obývací pokoj + kk	25,6 m ²
03	pokoj	13,8 m ²
04	ložnice	15,2 m ²
05	WC	1,5 m ²
06	koupelna	4,3 m ²
07	terasa	21,8 m ²
UŽITNÁ PLOCHA JEDNOTKY		75,7 m ²
PODLAHOVÁ PLOCHA JEDNOTKY		81,0 m ²

Umístění v objektu



Umístění na podlaží

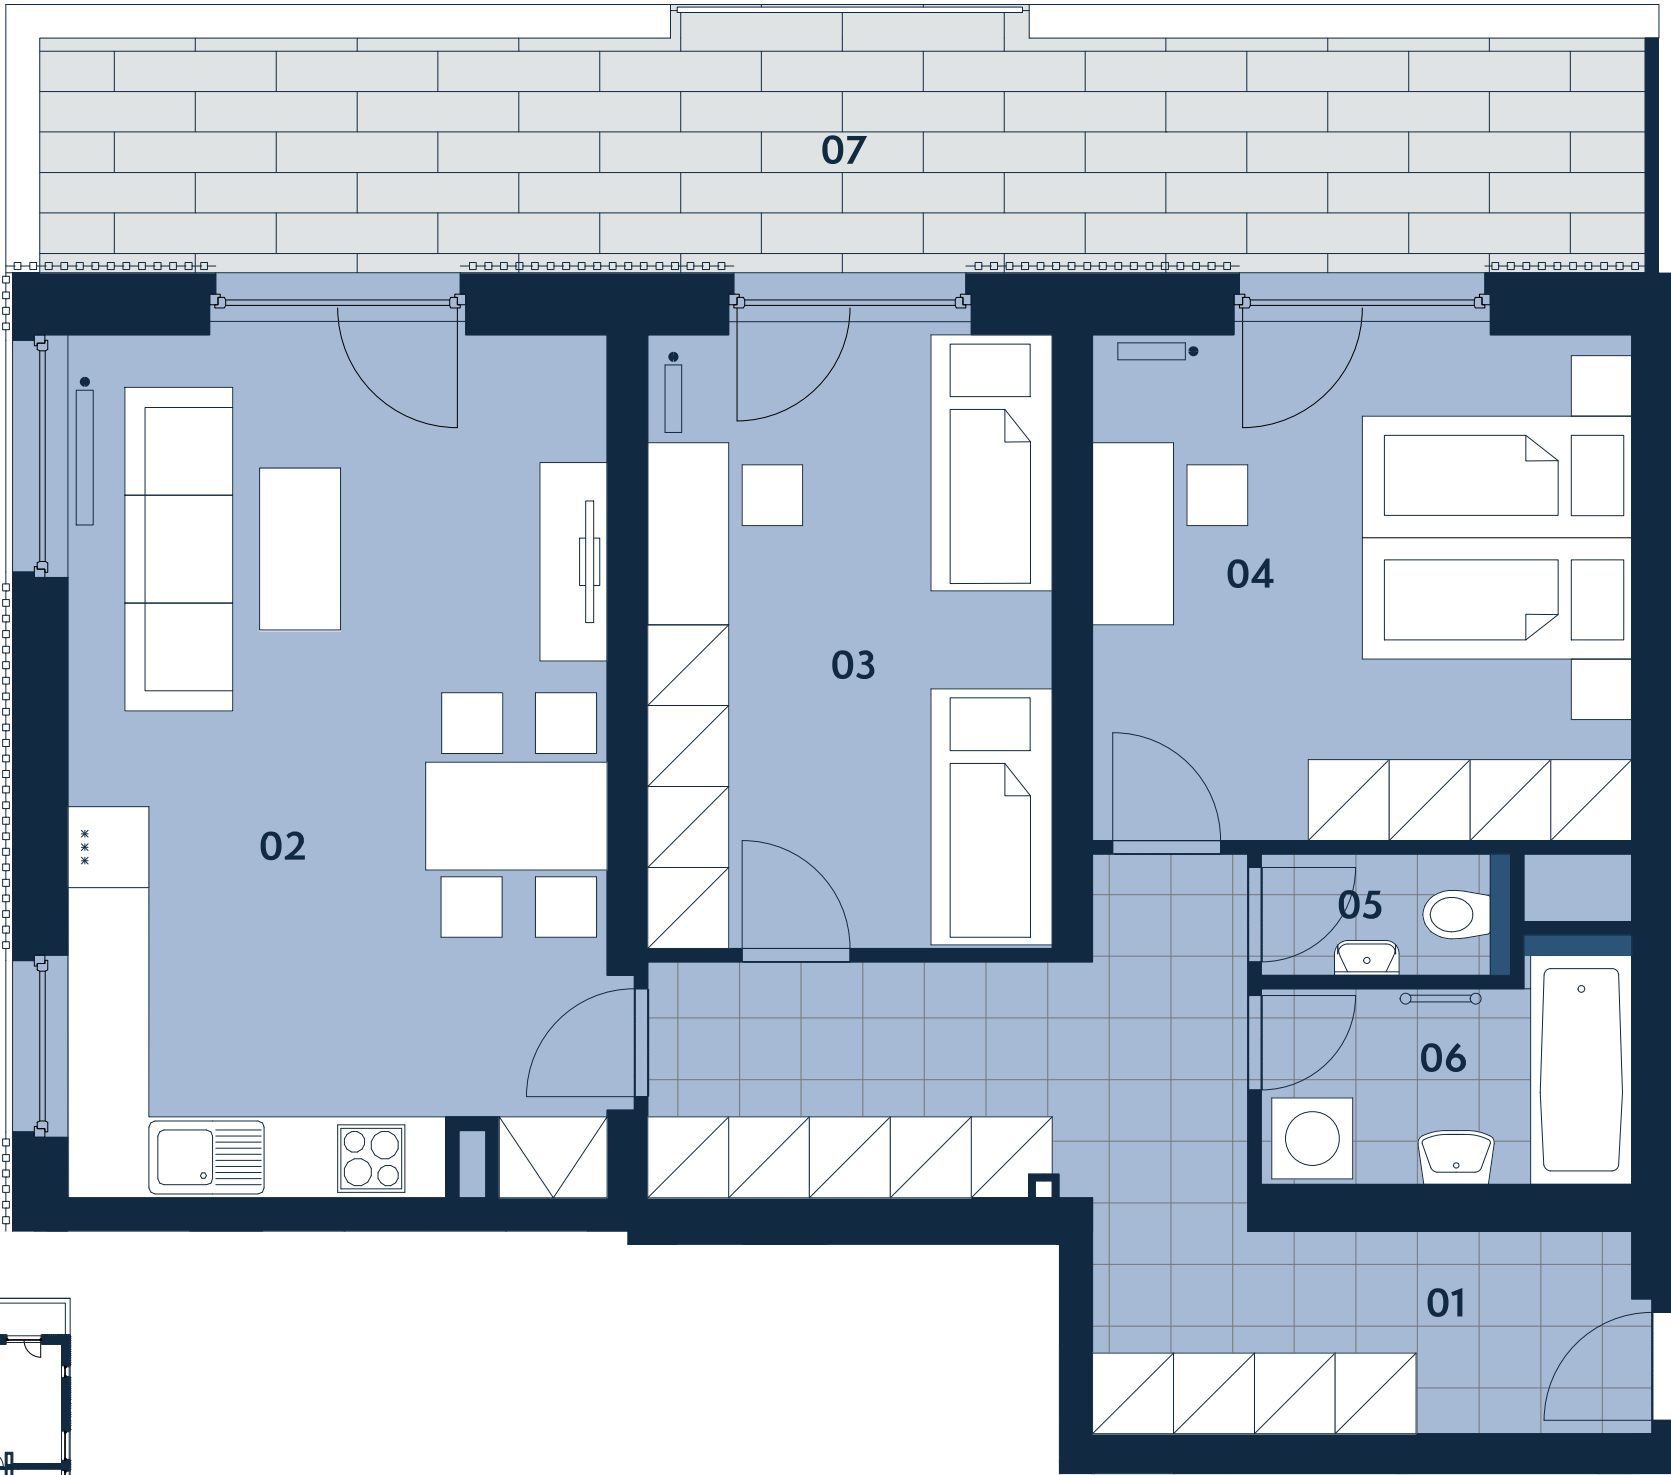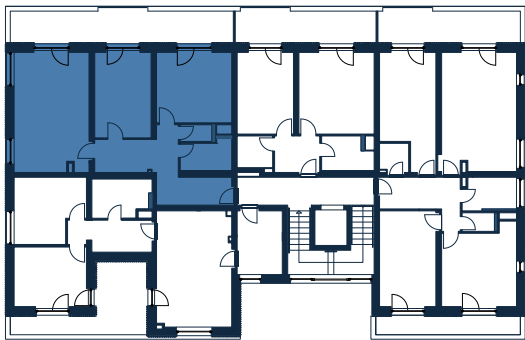

Upozornění: Tento výkres slouží výhradně pro marketingové účely. Podlahová plocha jednotky je vypočtena dle vyhlášky č. 366/2013 Sb. Plochy jednotlivých místností jsou pouze orientační. Zařízení zobrazené v půdorysech (nábytek, kuchyňská linka, spotřebiče apod.) slouží pouze k ilustraci a není součástí dodávky. Vyobrazený spárořez má pouze orientační charakter. Přesný rozsah dodávky bude specifikován ve standardu a smlouvě s klientem. Investor si vyhrazuje právo změny.