

# BYT M.404 | 4+kk | 99,2 m<sup>2</sup>




**Jednotka:** M.404  
**Dispozice:** 4+kk  
**Podlaží:** 4.NP

01	chodba	9,1 m <sup>2</sup>
02	ložnice	16,7 m <sup>2</sup>
03	obývací pokoj + kk	25,4 m <sup>2</sup>
04	koupelna + WC	4,8 m <sup>2</sup>
05	WC	1,7 m <sup>2</sup>
06	pokoj	16,4 m <sup>2</sup>
07	ložnice	15,5 m <sup>2</sup>
08	sklad	2,4 m <sup>2</sup>
09	terasa	8,5 m <sup>2</sup>
10	terasa	14,1 m <sup>2</sup>



UŽITNÁ PLOCHA JEDNOTKY 92,0 m<sup>2</sup>

PODLAHOVÁ PLOCHA JEDNOTKY 99,2 m<sup>2</sup>

Umístění v objektu

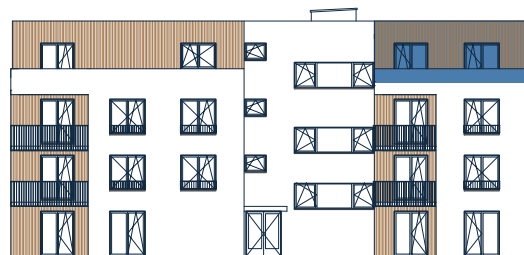

Umístění na podlaží

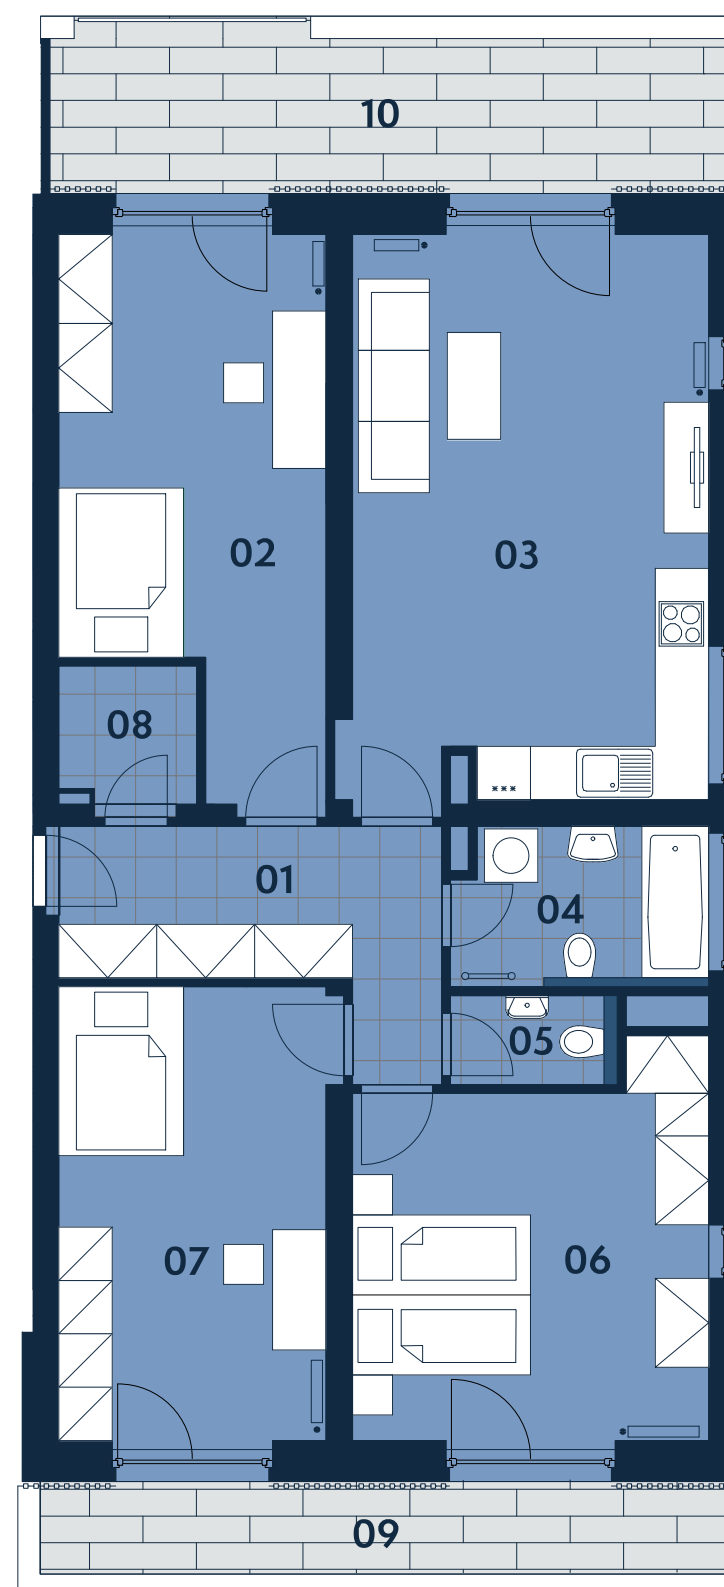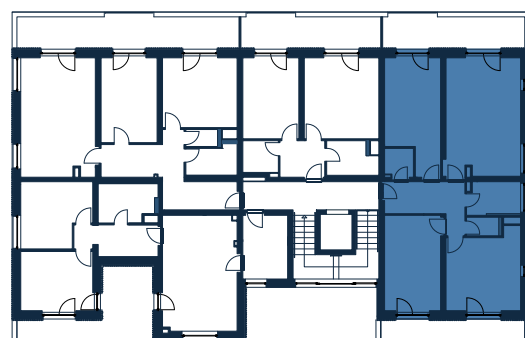

Upozornění: Tento výkres slouží výhradně pro marketingové účely. Podlahová plocha jednotky je vypočtena dle vyhlášky č. 366/2013 Sb. Plochy jednotlivých místností jsou pouze orientační. Zařízení zobrazené v půdorysech (nábytek, kuchyňská linka, spotřebiče apod.) slouží pouze k ilustraci a není součástí dodávky. Vyobrazený spářířez má pouze orientační charakter. Přesný rozsah dodávky bude specifikován ve standardu a smlouvě s klientem. Investor si vyhrazuje právo změny.