


BYT D4.01 | 4+kk | 118,6 m²





Jednotka:		D4.01
Dispozice:		4+kk
Podlaží:		4.NP, 5.NP
01	předsíň	7,3 m ²
02	schodiště	6,1 m ²
03	obývací pokoj + kk	35,4 m ²
04	koupelna	4,8 m ²
05	terasa	18,6 m ²
06	komora	1,0 m ²
07	balkon	6,0 m ²
08	chodba	6,8 m ²
09	pokoj	16,2 m ²
10	pokoj	12,4 m ²
11	pokoj	14,4 m ²
12	koupelna	3,5 m ²
13	koupelna	6,0 m ²
14	terasa	11,1 m ²
15	terasa	19,8 m ²
UŽITNÁ PLOCHA JEDNOTKY		113,9 m ²
PODLAHOVÁ PLOCHA JEDNOTKY		118,6 m ²

Umístění na patře

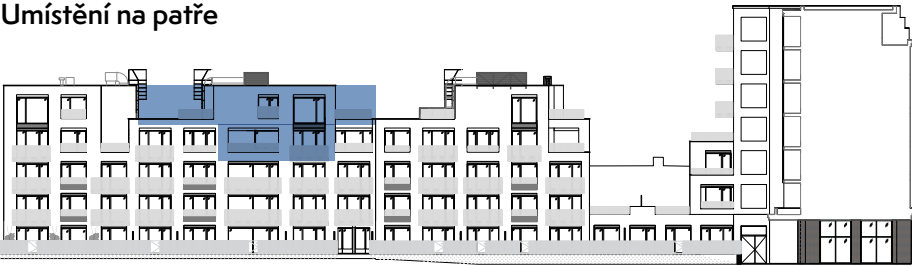

Upozornění: Tento výkres slouží výhradně pro marketingové účely. Podlahová plocha jednotky je vypočtena dle vyhlášky č. 366/2013 Sb. Plochy jednotlivých místností jsou pouze orientační. Zařízení zobrazené v půdorysech (nábytek, kuchyňská linka, spotřebiče apod.) slouží pouze k ilustraci a není součástí dodávky. Vybavení má pouze orientační charakter. Přesný rozsah dodávky bude specifikován ve standardu a smlouvě s klientem. Investor si vyhrazuje právo změny.

[1. 9. 2026]

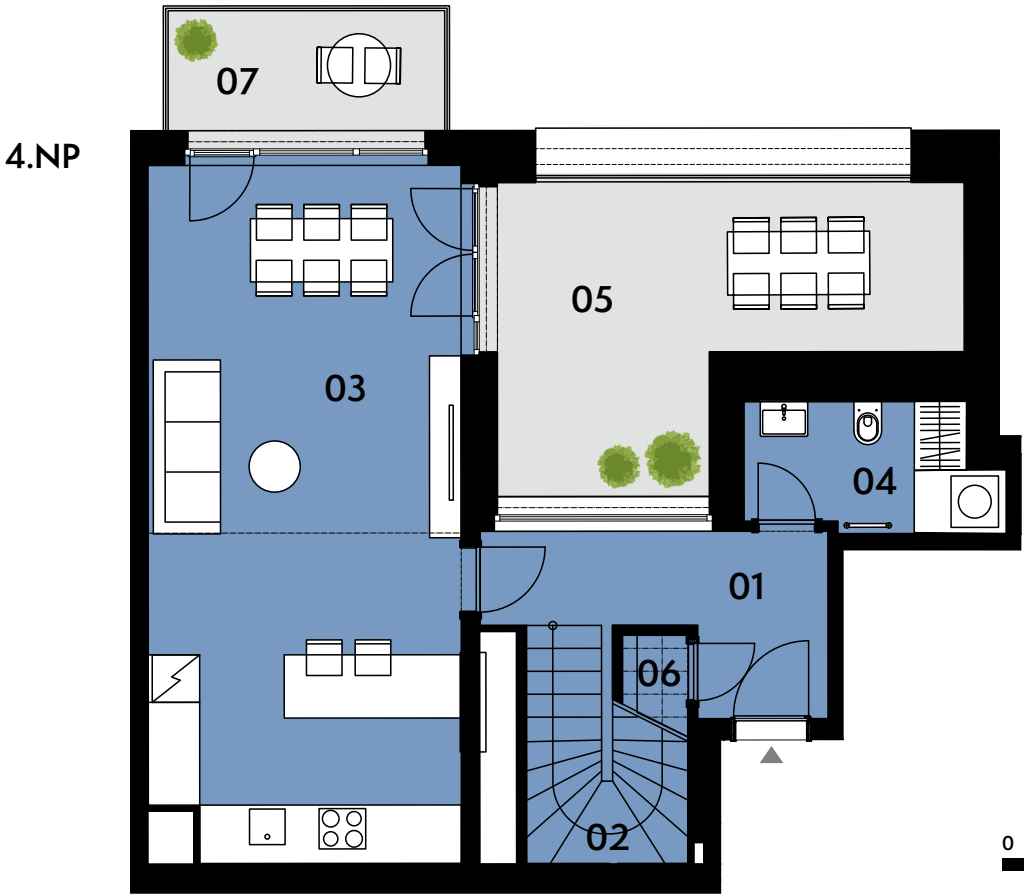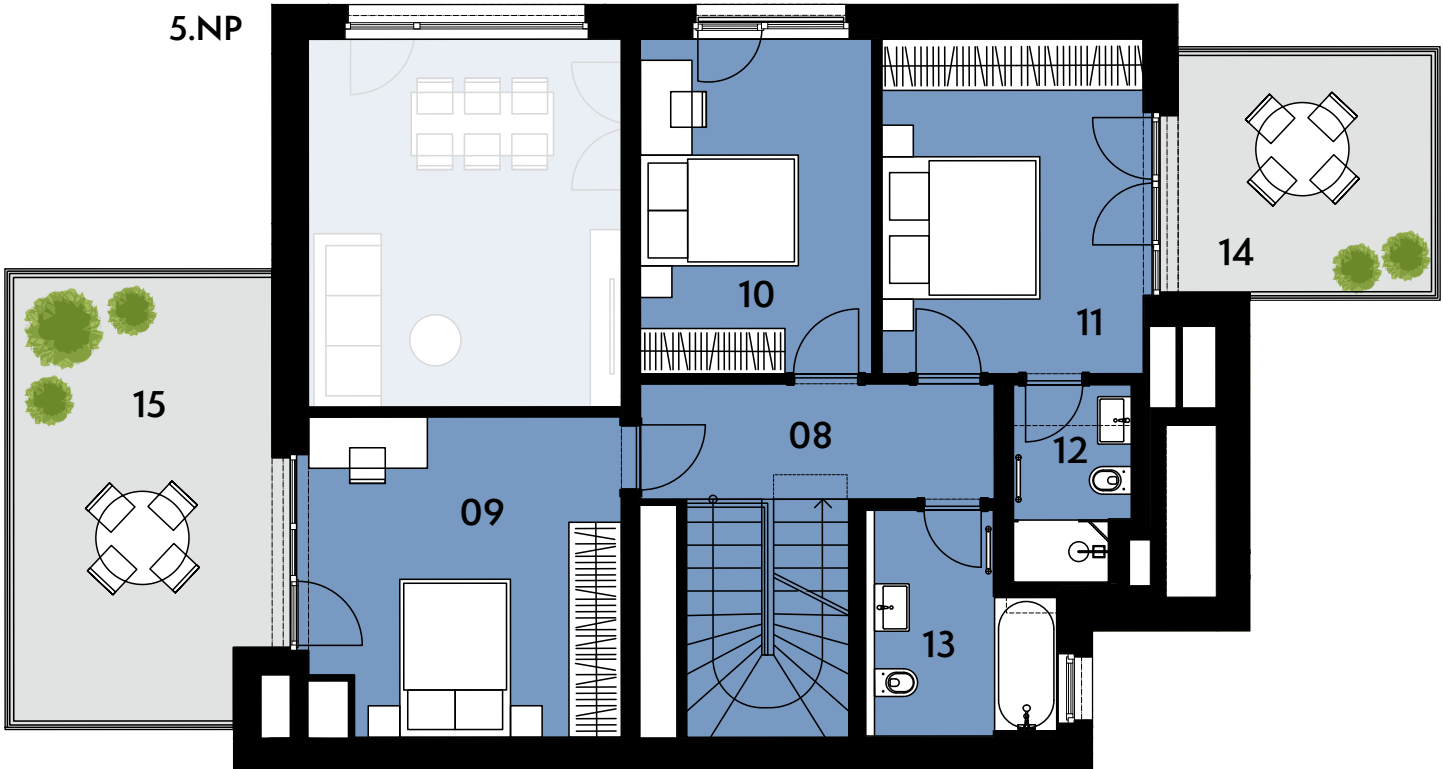

0 3 m



Umístění na podlaží

