

BYT 2.1 | 2+kk | 62,4 m²





Jednotka:	2.1
Dispozice:	2+kk
Podlaží:	2.NP
<hr/>	
01 chodba	8,3 m ²
02 obývací pokoj + kk	26,3 m ²
03 ložnice	14,2 m ²
04 šatna	4,2 m ²
05 koupelna + wc	6,5 m ²
<hr/>	
UŽITNÁ PLOCHA JEDNOTKY	59,5 m ²
PODLAHOVÁ PLOCHA JEDNOTKY	62,4 m ²
<hr/>	
06 lodžie	3,1 m ²

Umístění na patře



Umístění na podlaží

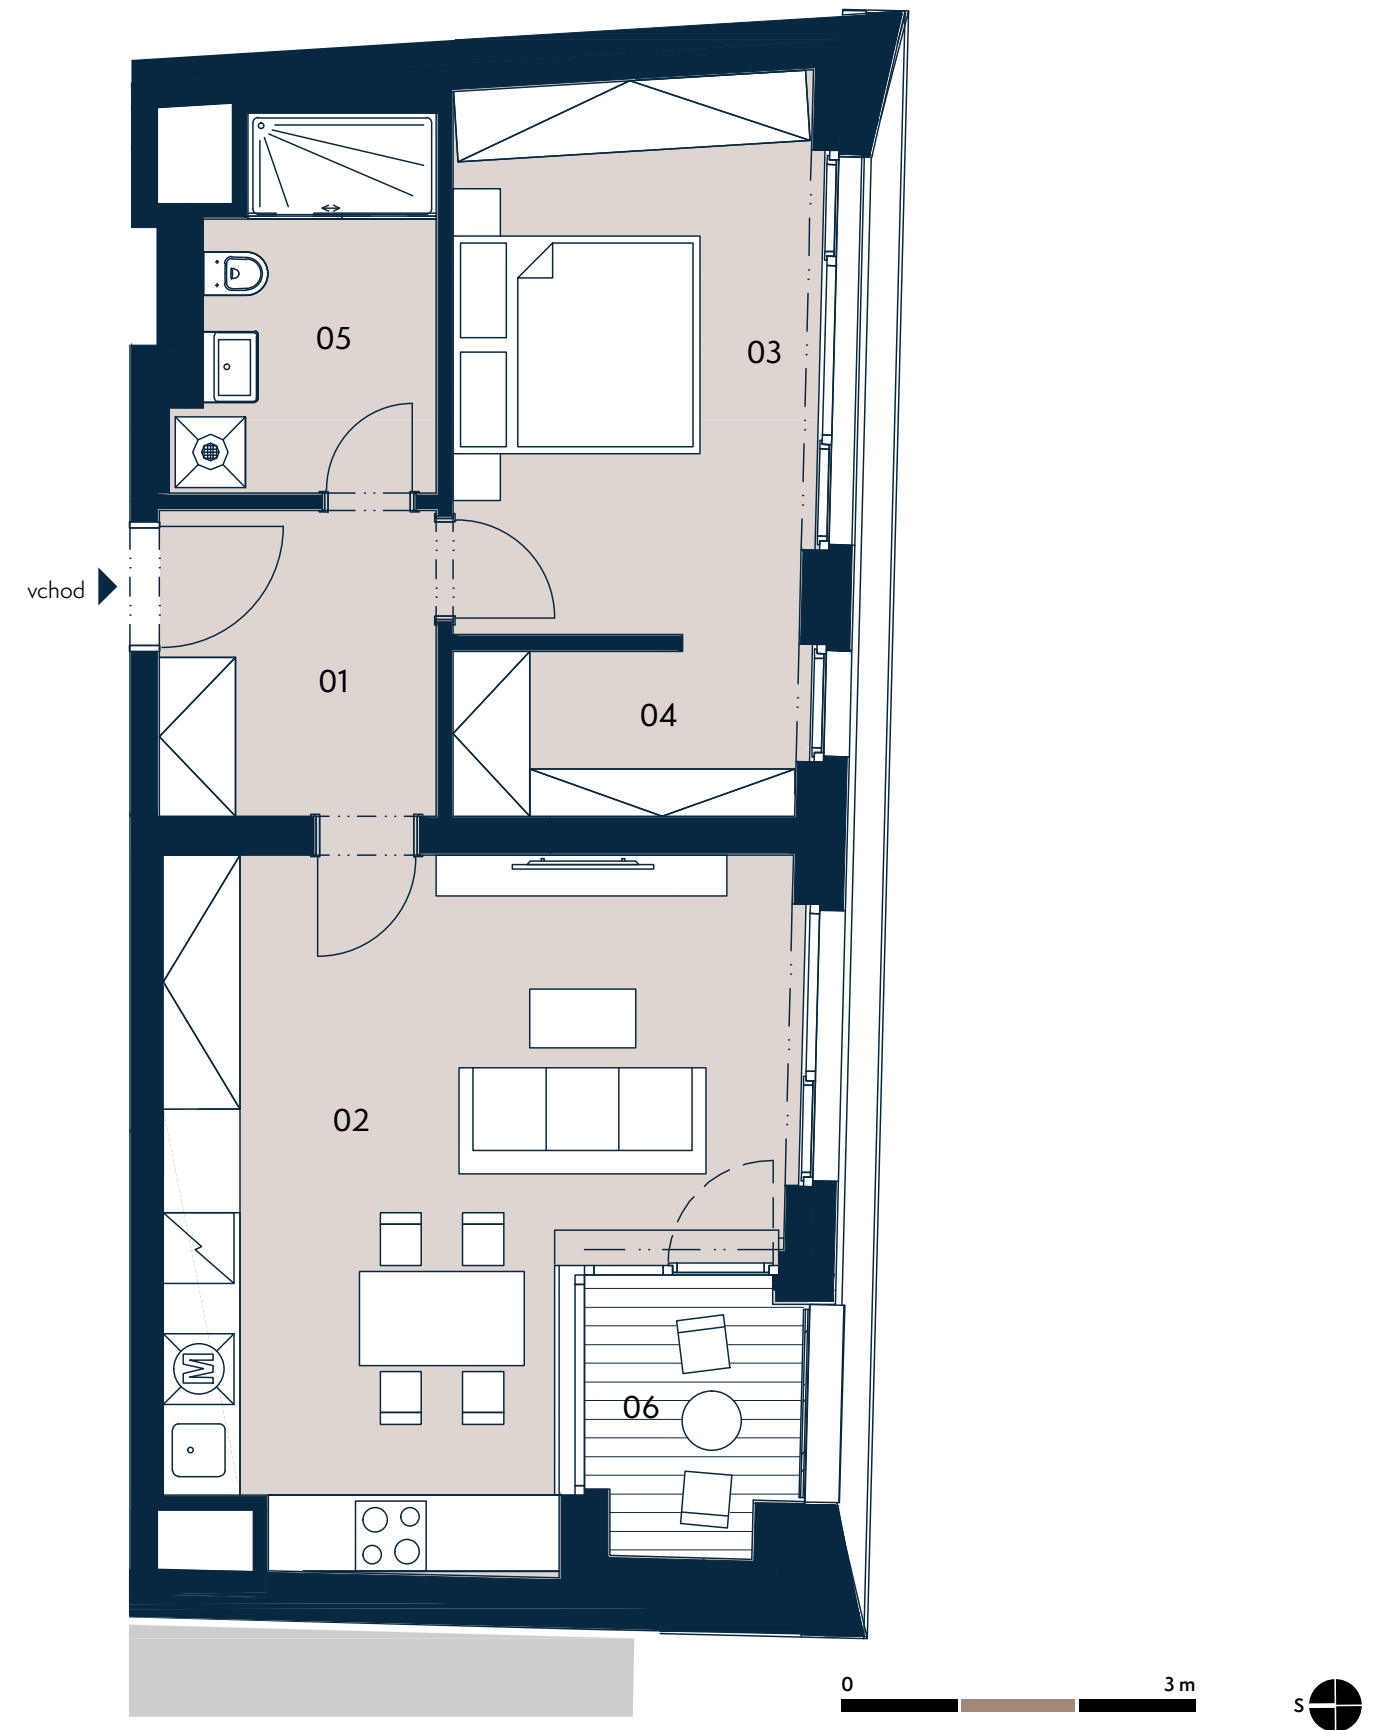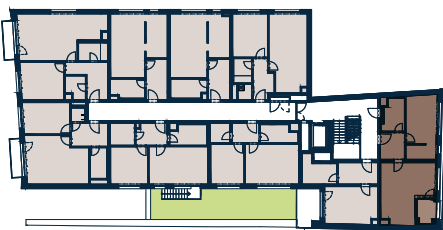

Upozornění: Tento výkres byl zpracován pro marketingové účely. Podlahová plocha jednotky jest vypočtena dle 366/2013 Sb. Plochy jednotlivých místností jsou pouze orientační. Vyobrazené zařízení v plánech bytů (nábytek, kuchyňská linka, el. spotřebiče atp.) není součástí dodávky a je pouze ilustrativní. Rozsah dodávky bude specifikován ve standardu a smlouvě s klientem. Investor si vyhrazuje právo změny.