






Jednotka:		7.2
Dispozice:		3+kk
Podlaží:		7.NP
01	chodba	13,1 m ²
02	obývací pokoj + kk	27,4 m ²
03	pokoj	12,1 m ²
04	ložnice	14,0 m ²
05	koupelna + wc	8,4 m ²
06	wc	2,0 m ²
07	komora	2,7 m ²
UŽITNÁ PLOCHA JEDNOTKY		79,7 m ²
PODLAHOVÁ PLOCHA JEDNOTKY		83,5 m ²
08	balkon	4,6 m ²

Umístění na patře

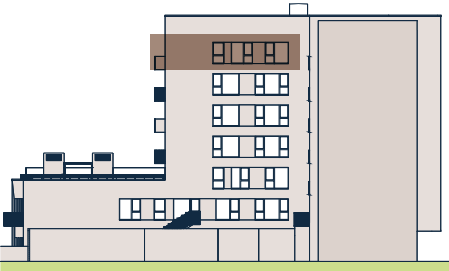

Umístění na podlaží

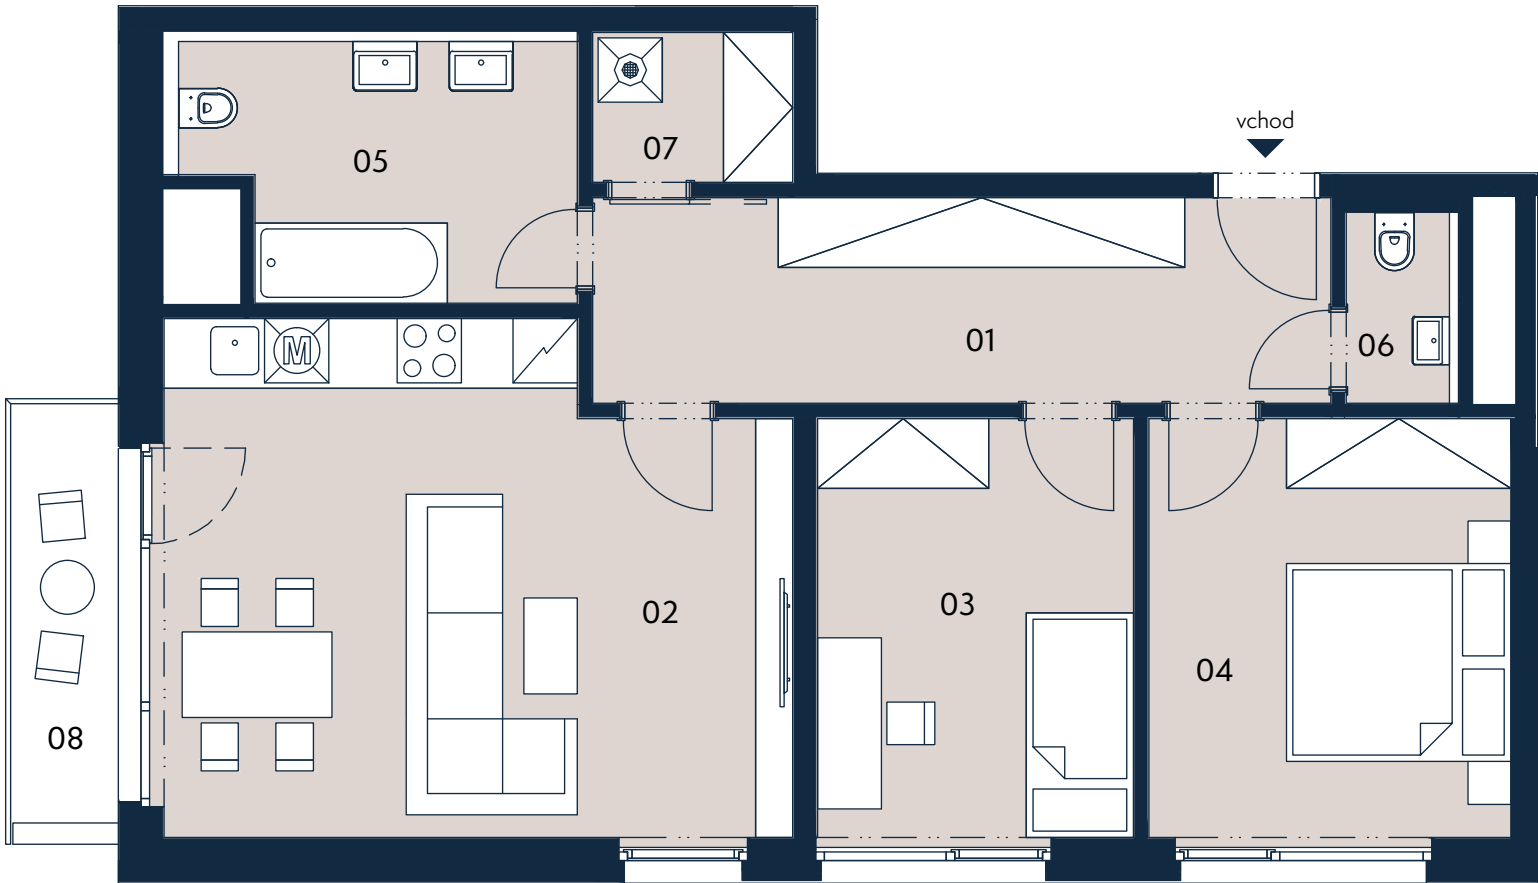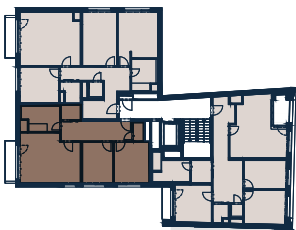

0 3 m



Upozornění: Tento výkres byl zpracován pro marketingové účely. Podlahová plocha jednotky jest vypočtena dle 366/2013 Sb. Plochy jednotlivých místností jsou pouze orientační. Vyobrazené zařízení v plánech bytů (nábytek, kuchyňská linka, el. spotřebiče atp.) není součástí dodávky a je pouze ilustrativní. Rozsah dodávky bude specifikován ve standardu a smlouvě s klientem. Investor si vyhrazuje právo změny.