


BYT M.401 | 3+kk | 75,0 m²





Jednotka:		M.401
Dispozice:		3+kk
Podlaží:		4.NP
.....		
01	chodba	8,1 m ²
02	obývací pokoj + kk	24,7 m ²
03	koupelna + WC	6,0 m ²
04	ložnice	12,7 m ²
05	pokoj	12,1 m ²
06	chodba	7,2 m ²
07	terasa	16,2 m ²
.....		
UŽITNÁ PLOCHA JEDNOTKY		70,8 m ²
PODLAHOVÁ PLOCHA JEDNOTKY		75,0 m ²
.....		

Umístění v objektu

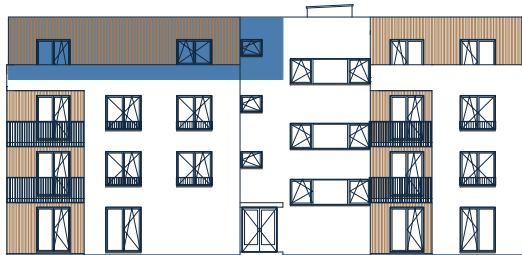

Umístění na podlaží

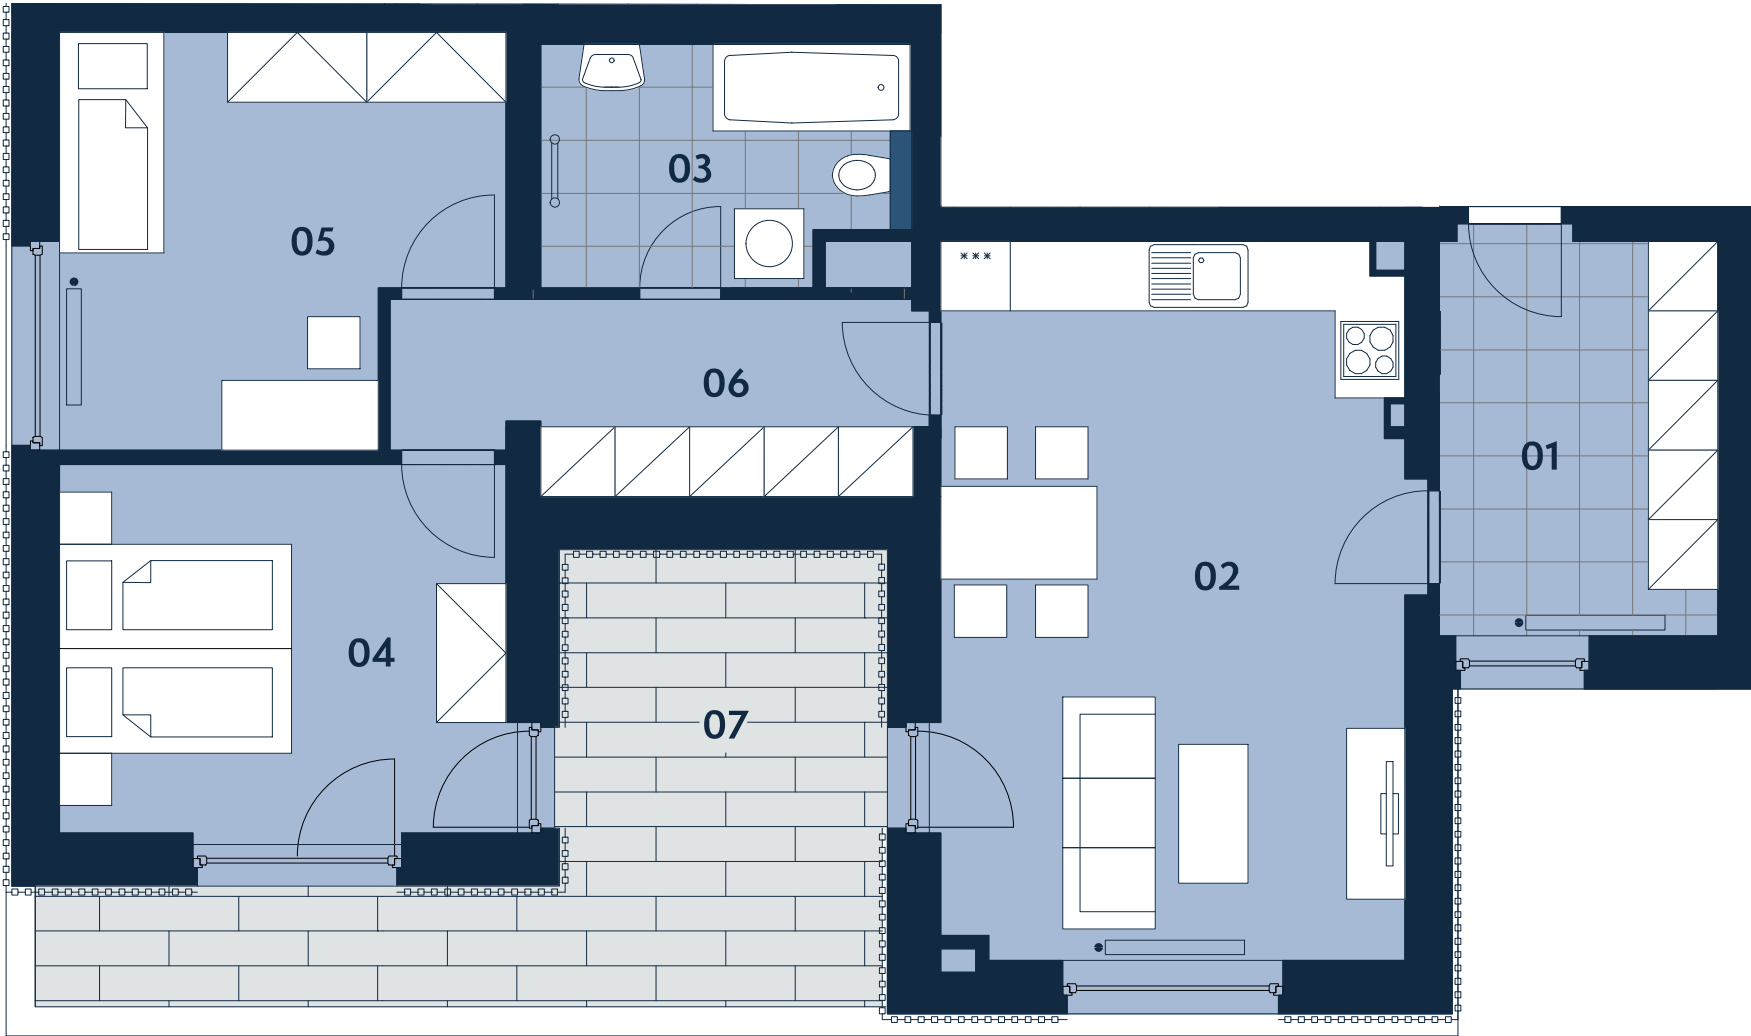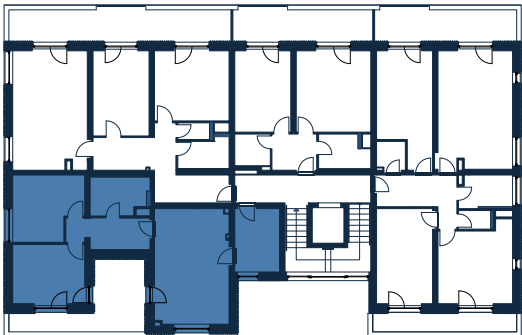

Upozornění: Tento výkres slouží výhradně pro marketingové účely. Podlahová plocha jednotky je vypočtena dle vyhlášky č. 366/2013 Sb. Plochy jednotlivých místností jsou pouze orientační. Zařízení zobrazené v půdorysech (nábytek, kuchyňská linka, spotřebiče apod.) slouží pouze k ilustraci a není součástí dodávky. Vyobrazený spárořez má pouze orientační charakter. Přesný rozsah dodávky bude specifikován ve standardu a smlouvě s klientem. Investor si vyhrazuje právo změny.