





Jednotka:		E2.11
Dispozice:		3+kk
Podlaží:		1.NP
01	chodba	9,2 m ²
02	obývací pokoj + kk	24,5 m ²
03	koupelna	5,6 m ²
04	wc	2,4 m ²
05	ložnice	13,1 m ²
06	pokoj	9,8 m ²
07	terasa	6,7 m ²
08	předzahrádka	1,8 m ²
09	terasa	7,1 m ²
10	předzahrádka	30,7 m ²
UŽITNÁ PLOCHA JEDNOTKY		64,6 m ²
PODLAHOVÁ PLOCHA JEDNOTKY		67,0 m ²

Umístění na patře



Umístění na podlaží

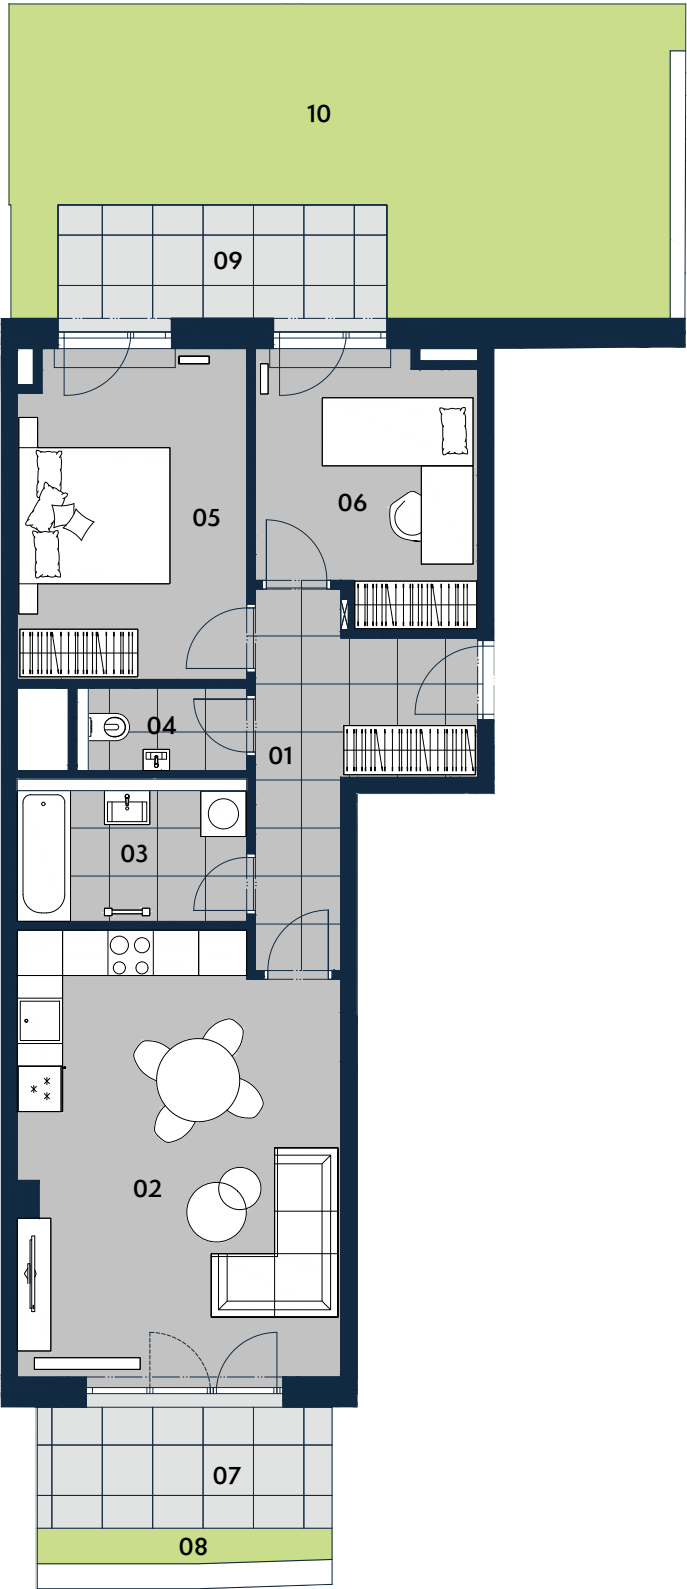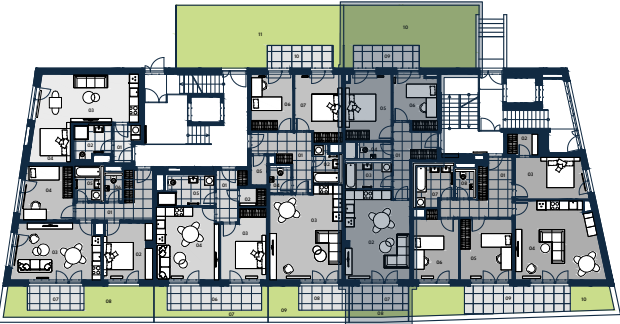

0 3 m



Upozornění: Tento výkres byl zpracován pro marketingové účely. Podlahová plocha jednotky jest vypočtena dle 366/2013 Sb. Plochy jednotlivých místností jsou pouze orientační. Vybírazení zařízení v plánech bytů (nábytek, kuchyňská linka, el. spotřebiče atp.) není součástí dodávky a je pouze ilustrativní. Rozsah dodávky bude specifikován ve standardu a smlouvě s klientem. Investor si vyhrazuje právo změny.