


BYT K.403 | 3+kk | 76,1 m²

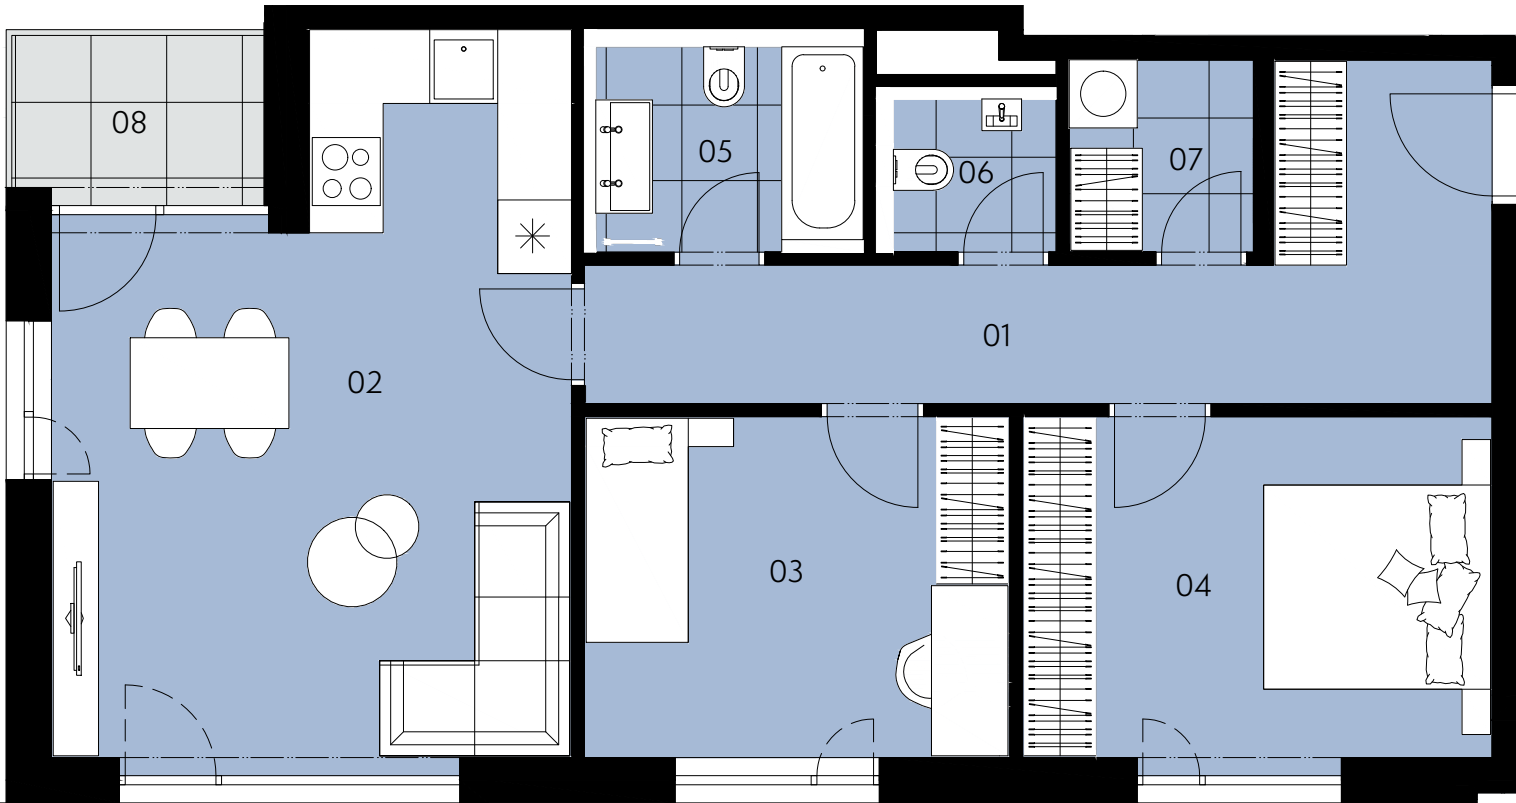


Jednotka:		K.403
Dispozice:		3+kk
Podlaží:		4.NP
01	chodba	13,6 m ²
02	obývací pokoj + KK	25,9 m ²
03	ložnice	11,1 m ²
04	ložnice	12,5 m ²
05	koupelna + wc	4,7 m ²
06	wc	2,2 m ²
07	komora	2,7 m ²
08	terasa	3,5 m ²
UŽITNÁ PLOCHA JEDNOTKY		72,7 m ²
PODLAHOVÁ PLOCHA JEDNOTKY		76,1 m ²



Umístění v objektu



Umístění na podlaží

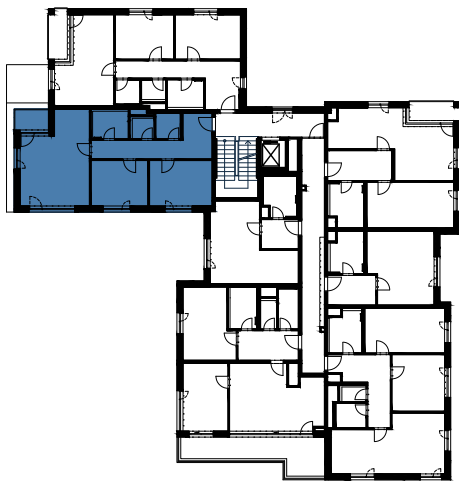

Upozornění: Tento výkres slouží výhradně pro marketingové účely. Podlahová plocha jednotky je vypočtena dle vyhlášky č. 366/2013 Sb. Plochy jednotlivých místností jsou pouze orientační. Zařízení zobrazené v půdorysech (nábytek, kuchyňská linka, spotřebiče apod.) slouží pouze k ilustraci a není součástí dodávky. Vyobrazený spárořez má pouze orientační charakter. Přesný rozsah dodávky bude specifikován ve standardu a smlouvě s klientem. Investor si vyhrazuje právo změny.