

BYT K.104 | 3+kk | 74,4 m²





Jednotka:		K.104
Dispozice:		3+kk
Podlaží:		1.NP
.....		
01	chodba	13,6 m ²
02	obývací pokoj + KK	24,0 m ²
03	ložnice	11,4 m ²
04	ložnice	12,6 m ²
05	komora	2,5 m ²
06	wc	2,2 m ²
07	koupelna + wc	4,6 m ²
08	terasa	19,8 m ²
09	terasa	4,7 m ²
10	předzahrádka	84,9 m ²
.....		
UŽITNÁ PLOCHA JEDNOTKY		70,9 m ²
PODLAHOVÁ PLOCHA JEDNOTKY		74,4 m ²
.....		

Umístění v objektu



Umístění na podlaží

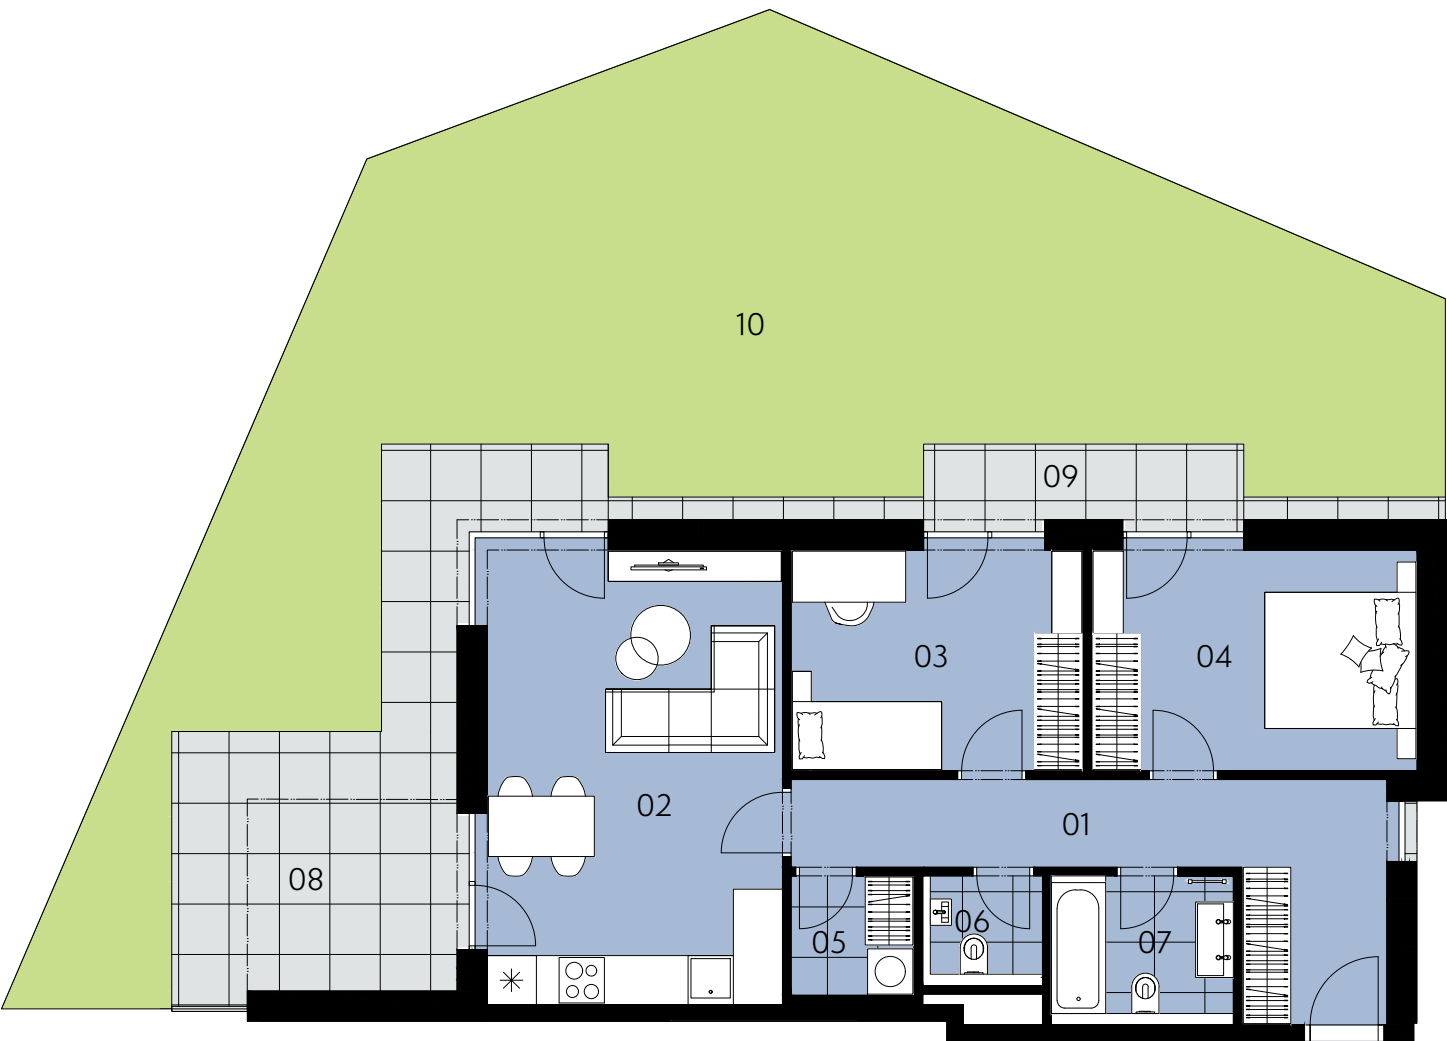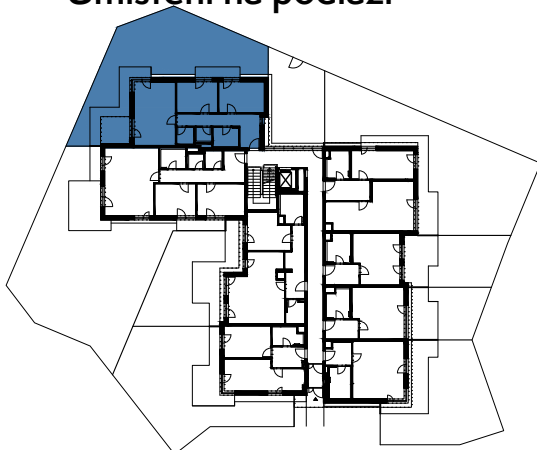

0 3 m



Upozornění: Tento výkres slouží výhradně pro marketingové účely. Podlahová plocha jednotky je vypočtena dle vyhlášky č. 366/2013 Sb. Plochy jednotlivých místností jsou pouze orientační. Zařízení zobrazené v půdorysech (nábytek, kuchyňská linka, spotřebiče apod.) slouží pouze k ilustraci a není součástí dodávky. Vyobrazený spárořez má pouze orientační charakter. Přesný rozsah dodávky bude specifikován ve standardu a smlouvě s klientem. Investor si vyhrazuje právo změny.

[1.6.2025]