


# BYT K.202 | 2+kk | 54,2 m<sup>2</sup>




|                           |                    |                     |
|---------------------------|--------------------|---------------------|
| Jednotka:                 |                    | K.202               |
| Dispozice:                |                    | 2+kk                |
| Podlaží:                  |                    | 2.NP                |
| .....                     |                    |                     |
| 01                        | chodba             | 5,9 m <sup>2</sup>  |
| 02                        | koupelna + WC      | 4,8 m <sup>2</sup>  |
| 03                        | obývací pokoj + kk | 25,3 m <sup>2</sup> |
| 04                        | ložnice            | 13,2 m <sup>2</sup> |
| 05                        | komora             | 2,5 m <sup>2</sup>  |
| 06                        | lodžie             | 5,0 m <sup>2</sup>  |
| .....                     |                    |                     |
| UŽITNÁ PLOCHA JEDNOTKY    |                    | 51,8 m <sup>2</sup> |
| PODLAHOVÁ PLOCHA JEDNOTKY |                    | 54,2 m <sup>2</sup> |
| .....                     |                    |                     |

Umístění v objektu

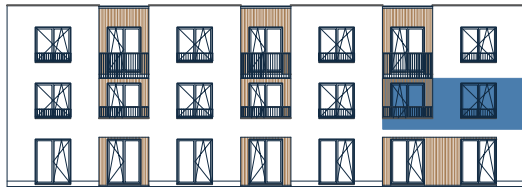

Umístění na podlaží

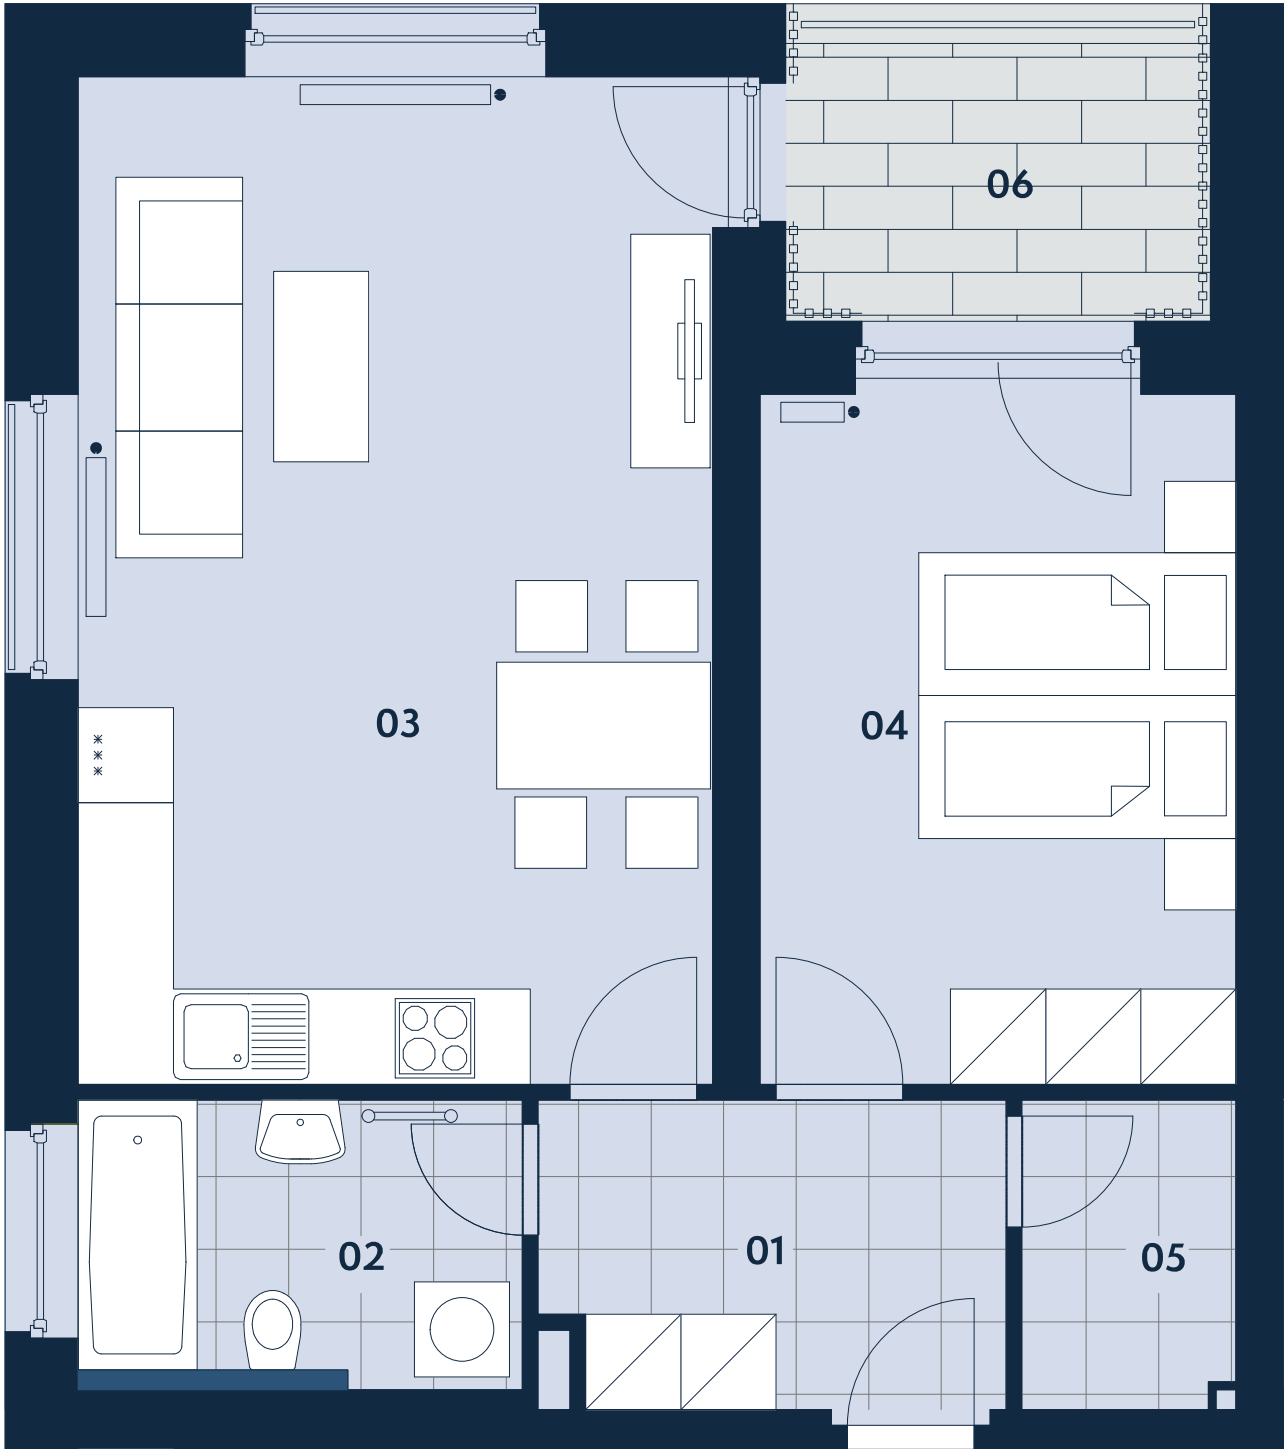

Upozornění: Tento výkres slouží výhradně pro marketingové účely. Podlahová plocha jednotky je vypočtena dle vyhlášky č. 366/2013 Sb. Plochy jednotlivých místností jsou pouze orientační. Zařízení zobrazené v půdorysech (nábytek, kuchyňská linka, spotřebiče apod.) slouží pouze k ilustraci a není součástí dodávky. Vyobrazený spárořez má pouze orientační charakter. Přesný rozsah dodávky bude specifikován ve standardu a smlouvě s klientem. Investor si vyhrazuje právo změny.