

BYT B.101 | 3+kk | 73,8 m²





Jednotka:		B.101
Dispozice:		3 + kk
Podlaží:		1.NP
01	chodba	10,0 m ²
02	ložnice	14,8 m ²
03	obývací pokoj + kk	24,1 m ²
04	pokoj	13,5 m ²
05	koupelna	3,4 m ²
06	WC	2,0 m ²
07	komora	2,3 m ²
08	zahradní sklad	1,6 m ²
09	terasa	9,0 m ²
10	předzahrádka	69,9 m ²
UŽITNÁ PLOCHA JEDNOTKY		70,1 m ²
PODLAHOVÁ PLOCHA JEDNOTKY		73,8 m ²

Umístění na patře



Umístění na podlaží

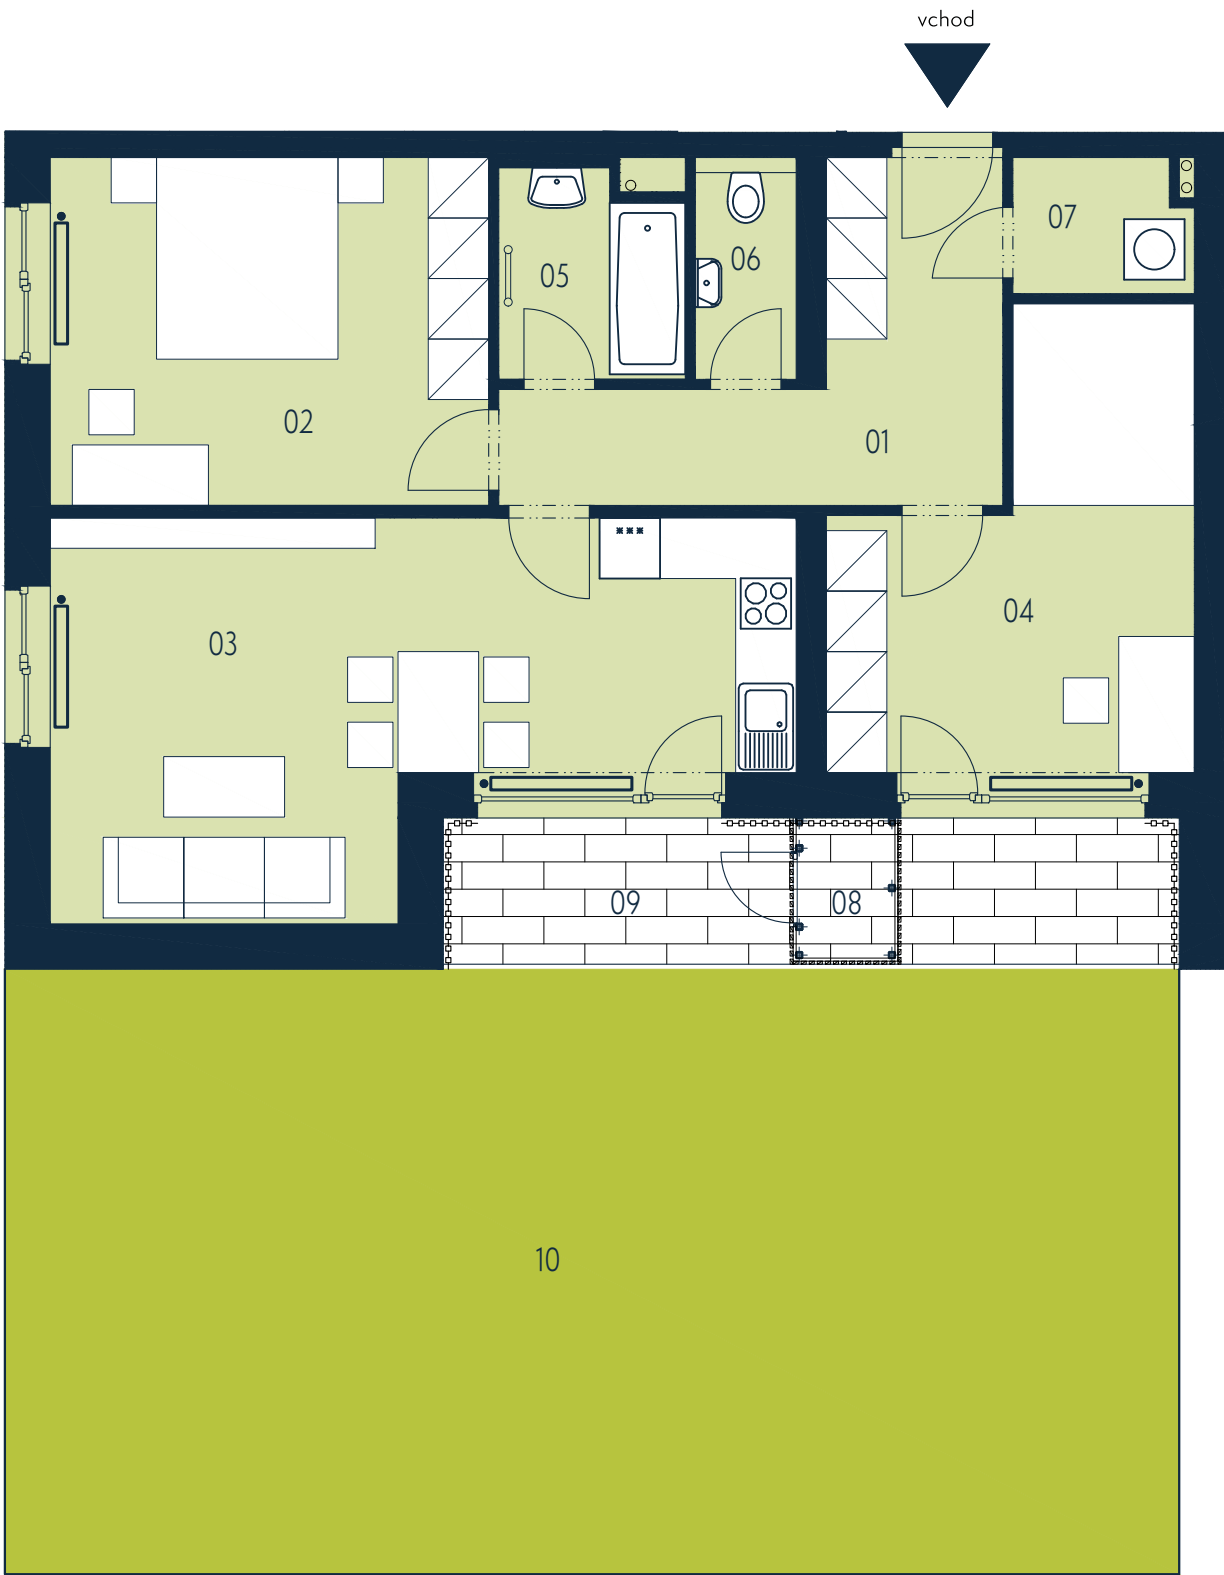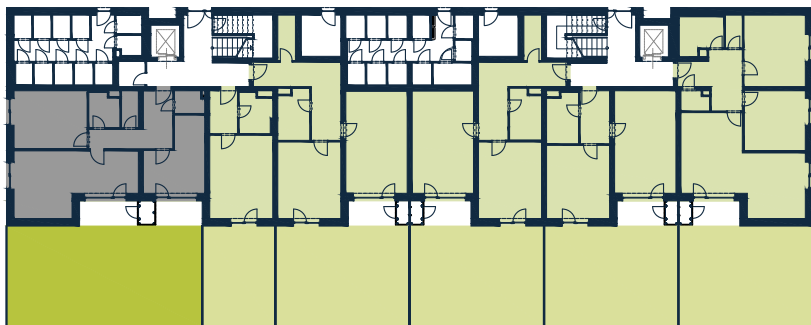

0 3 m



Upozornění: Tento výkres byl zpracován pro marketingové účely. Podlahová plocha jednotky jest vypočtena dle 366/2013 Sb. Plochy jednotlivých místností jsou pouze orientační. Vyobrazené zařízení v plánech bytů (nábytek, kuchyňská linka, el. spotřebiče atp.) není součástí dodávky a je pouze ilustrativní. Rozsah dodávky bude specifikován ve standardu a smlouvě s klientem. Investor si vyhrazuje právo změny.