



Jednotka: byt A1.3.4
Dispozice: 2+kk
Podlaží: 3.NP

01	chodba	11,12 m ²
02	obývací pokoj + kk	32,10 m ²
03	koupelna	5,97 m ²
04	ložnice	17,11 m ²



UŽITNÁ PLOCHA JEDNOTKY 66,30 m²
 PODLAHOVÁ PLOCHA JEDNOTKY 68,00 m²

05	terasa a balkon	17,10 m ²
06	balkon	9,00 m ²


Umístění v patře



Umístění na podlaží

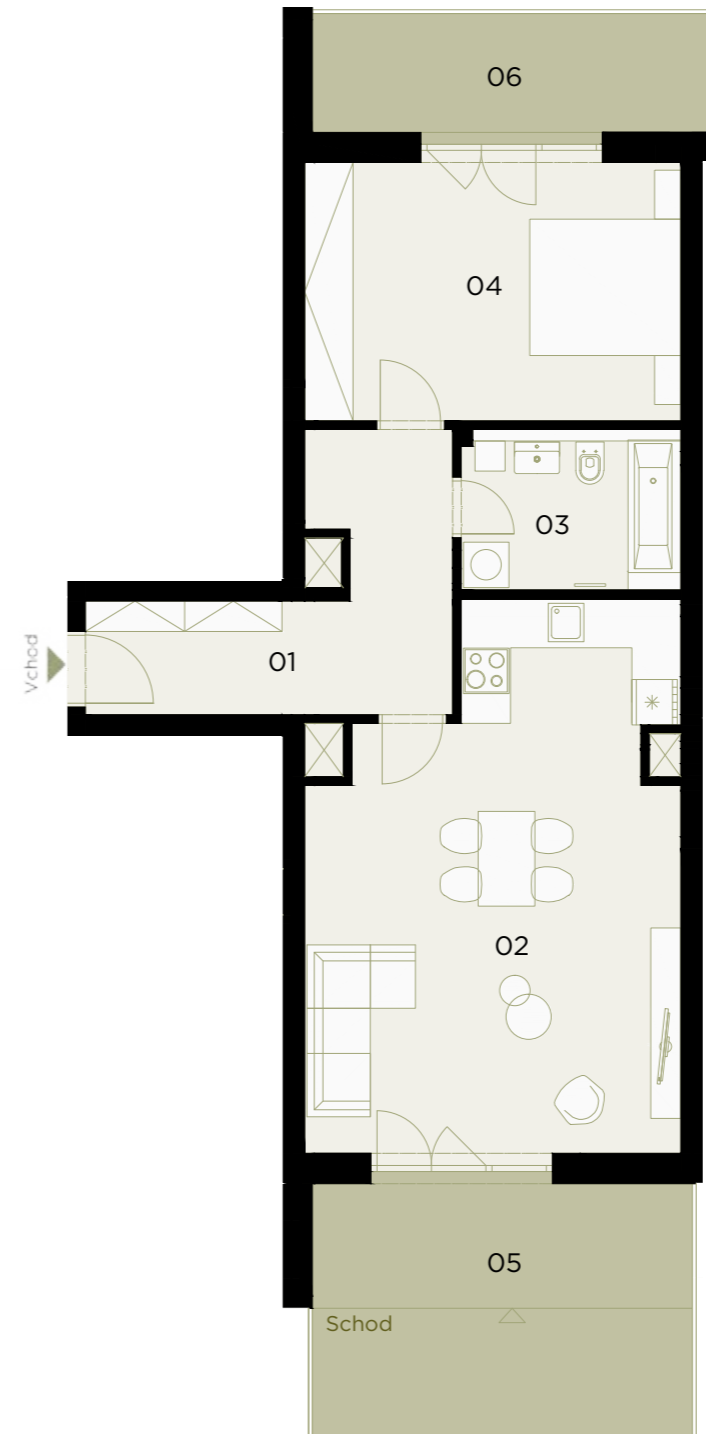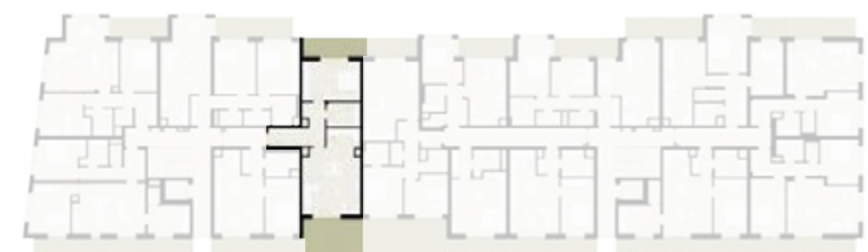

5 m

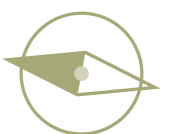

Upozornění: Tento výkres byl zpracován pro marketingové účely. Plochy jednotlivých místností jsou orientační. Developer si vyhrazuje právo na změnu. Znázorněné interiérové vybavení není součástí dodávky a je pouze ilustrativní. Rozsah dodávky je specifikován ve standardu. Čárkovaná čára znázorňuje rozhraní parametru denního osvětlení.