




Jednotka:		E1.24
Dispozice:		3+kk
Podlaží:		2.NP
01	chodba	9,2 m ²
02	koupelna	4,3 m ²
03	obývací pokoj + kk	28,2 m ²
04	wc	2,4 m ²
05	komora	2,0 m ²
06	pokoj	10,4 m ²
07	ložnice	13,3 m ²
08	balkon	5,4 m ²
UŽITNÁ PLOCHA JEDNOTKY		69,8 m ²
PODLAHOVÁ PLOCHA JEDNOTKY		73,0 m ²

Umístění na patře



Umístění na podlaží

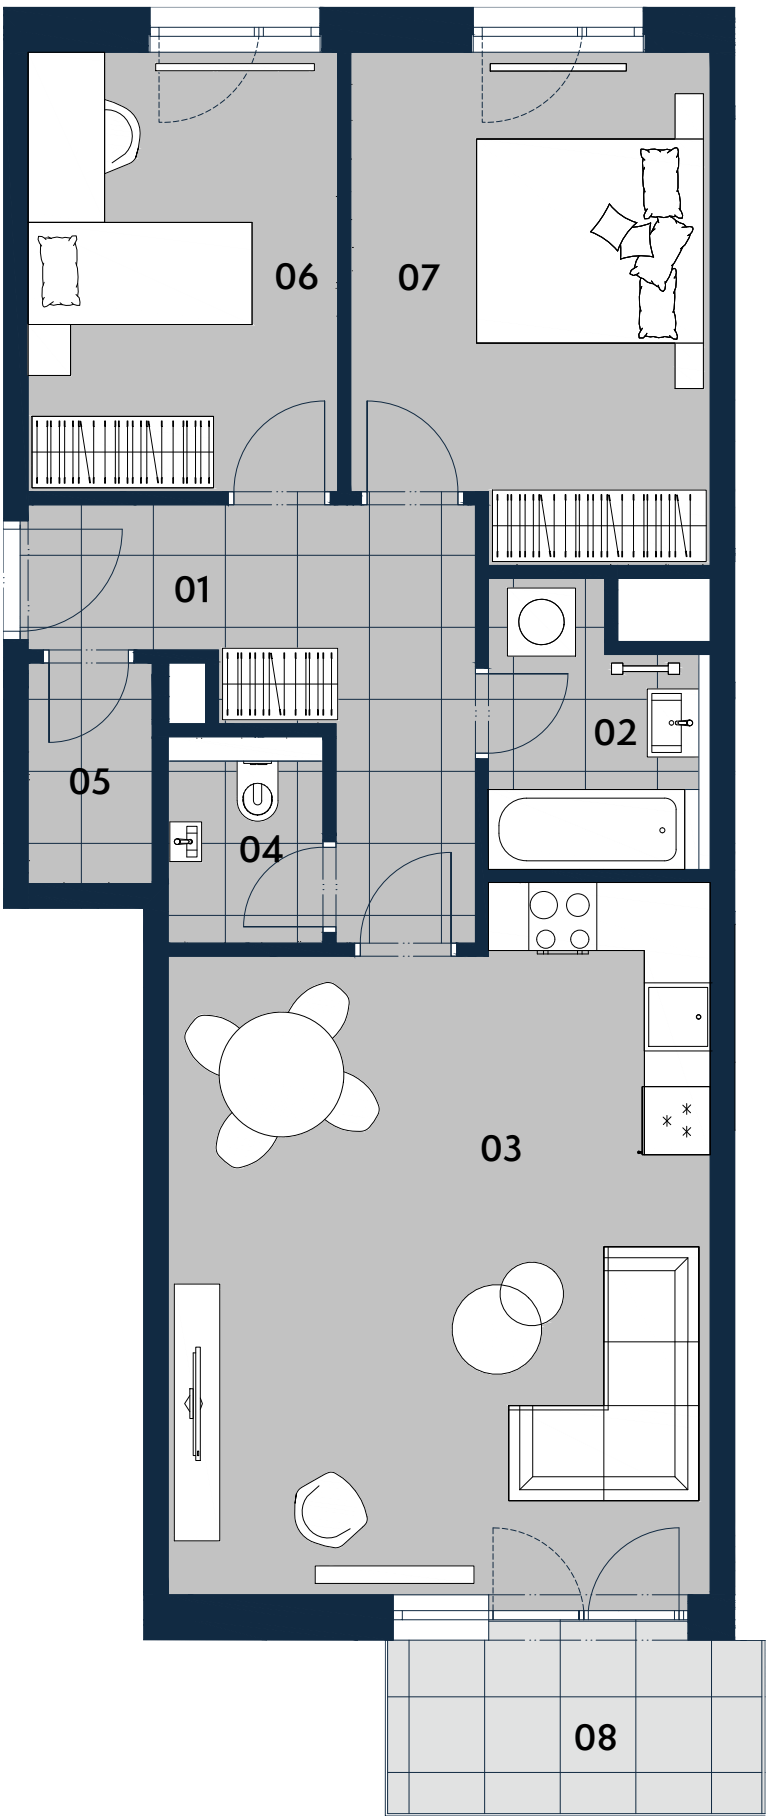

0 3 m



Upozornění: Tento výkres byl zpracován pro marketingové účely. Podlahové plochy jednotky jest vypočtena dle 366/2013 Sb. Plochy jednotlivých místností jsou pouze orientační. Vybírazení zařízení v plánech bytů (nábytek, kuchyňská linka, el. spotřebiče atp.) není součástí dodávky a je pouze ilustrativní. Rozsah dodávky bude specifikován ve standardu a smlouvě s klientem. Investor si vyhrazuje právo změny.