


BYT N.402 | 3+kk | 89,6 m²





Jednotka:		N.402
Dispozice:		3+kk
Podlaží:		4.NP
01	chodba	12,1 m ²
02	koupelna	4,3 m ²
03	pokoj	14,1 m ²
04	pokoj	11,9 m ²
05	WC	2,7 m ²
06	obývací pokoj + kk	38,9 m ²
07	komora	2,2 m ²
08	terasa	14,4 m ²
UŽITNÁ PLOCHA JEDNOTKY		86,2 m ²
PODLAHOVÁ PLOCHA JEDNOTKY		89,6 m ²

Umístění v objektu

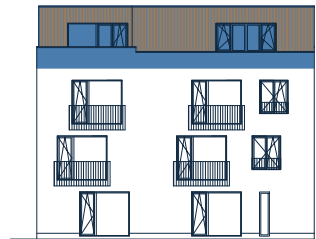

Umístění na podlaží

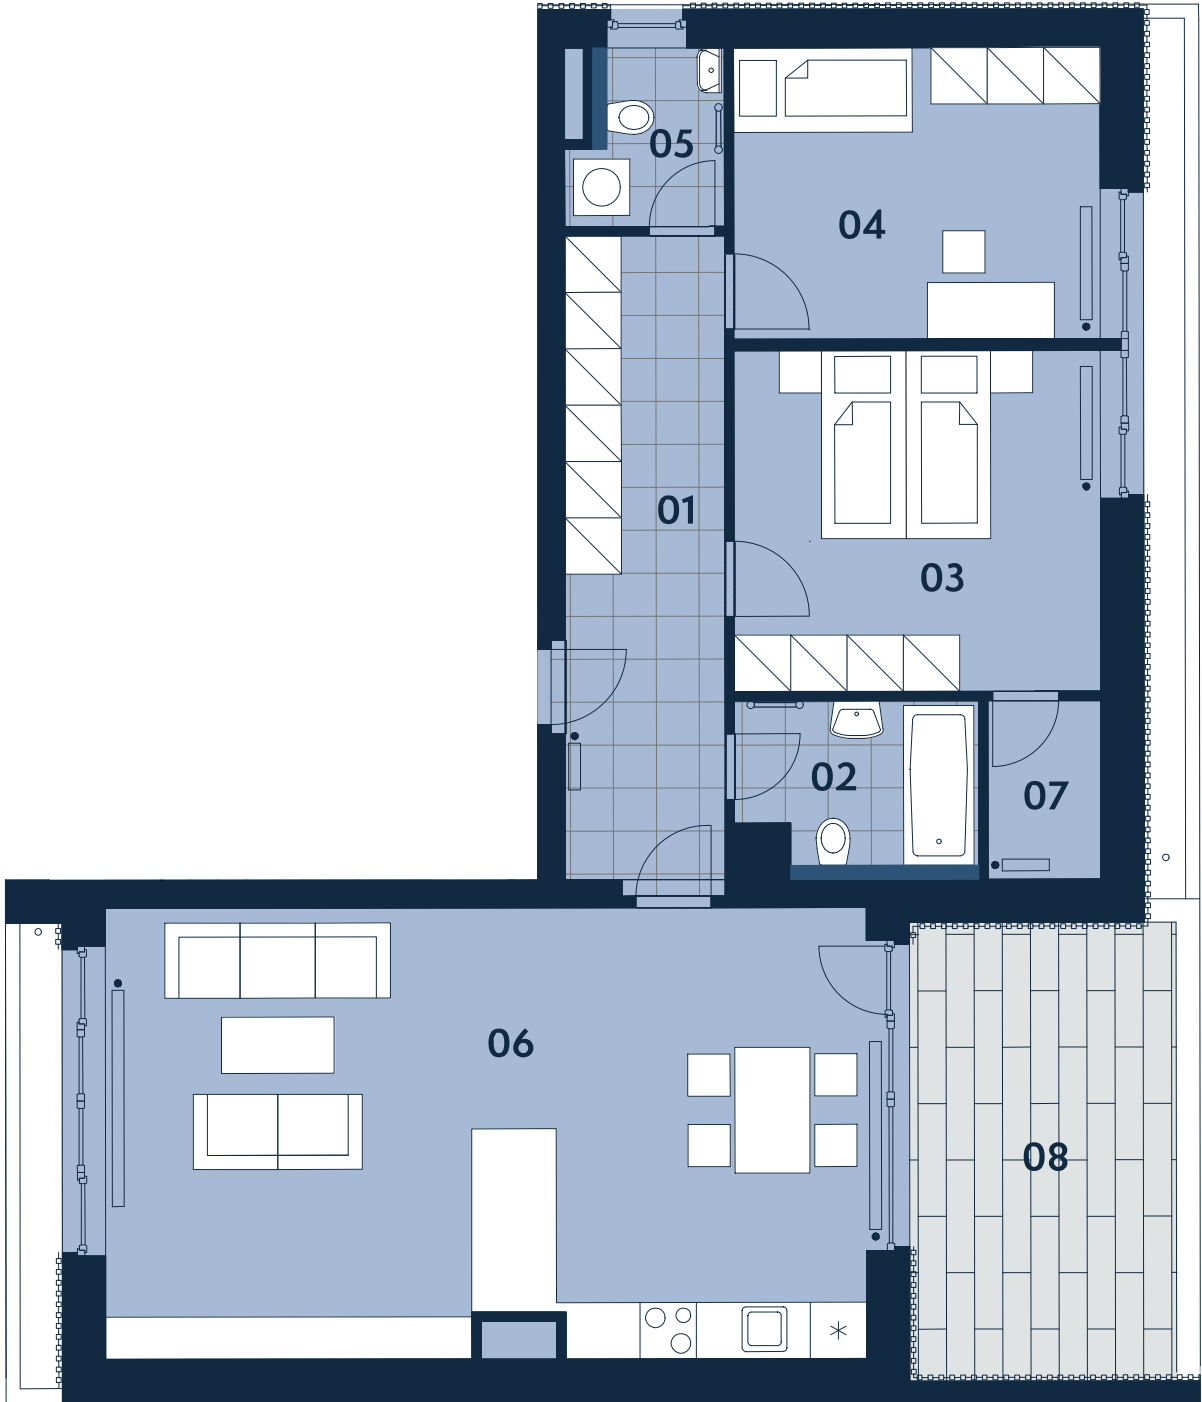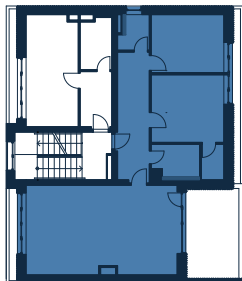

Upozornění: Tento výkres slouží výhradně pro marketingové účely. Podlahová plocha jednotky je vypočtena dle vyhlášky č. 366/2013 Sb. Plochy jednotlivých místností jsou pouze orientační. Zařízení zobrazené v půdorysech (nábytek, kuchyňská linka, spotřebiče apod.) slouží pouze k ilustraci a není součástí dodávky. Vyobrazený spárořez má pouze orientační charakter. Přesný rozsah dodávky bude specifikován ve standardu a smlouvě s klientem. Investor si vyhrazuje právo změny.