





Jednotka:		E1.51
Dispozice:		3+kk
Podlaží:		5.NP
01	chodba	14,1 m ²
02	šatna	2,4 m ²
03	wc	1,7 m ²
04	koupelna	3,5 m ²
05	ložnice	13,0 m ²
06	ložnice	14,0 m ²
07	obývací pokoj + kk	26,1 m ²
08	balkon	3,5 m ²
UŽITNÁ PLOCHA JEDNOTKY		74,8 m ²
PODLAHOVÁ PLOCHA JEDNOTKY		78,1 m ²

Umístění na patře



Umístění na podlaží

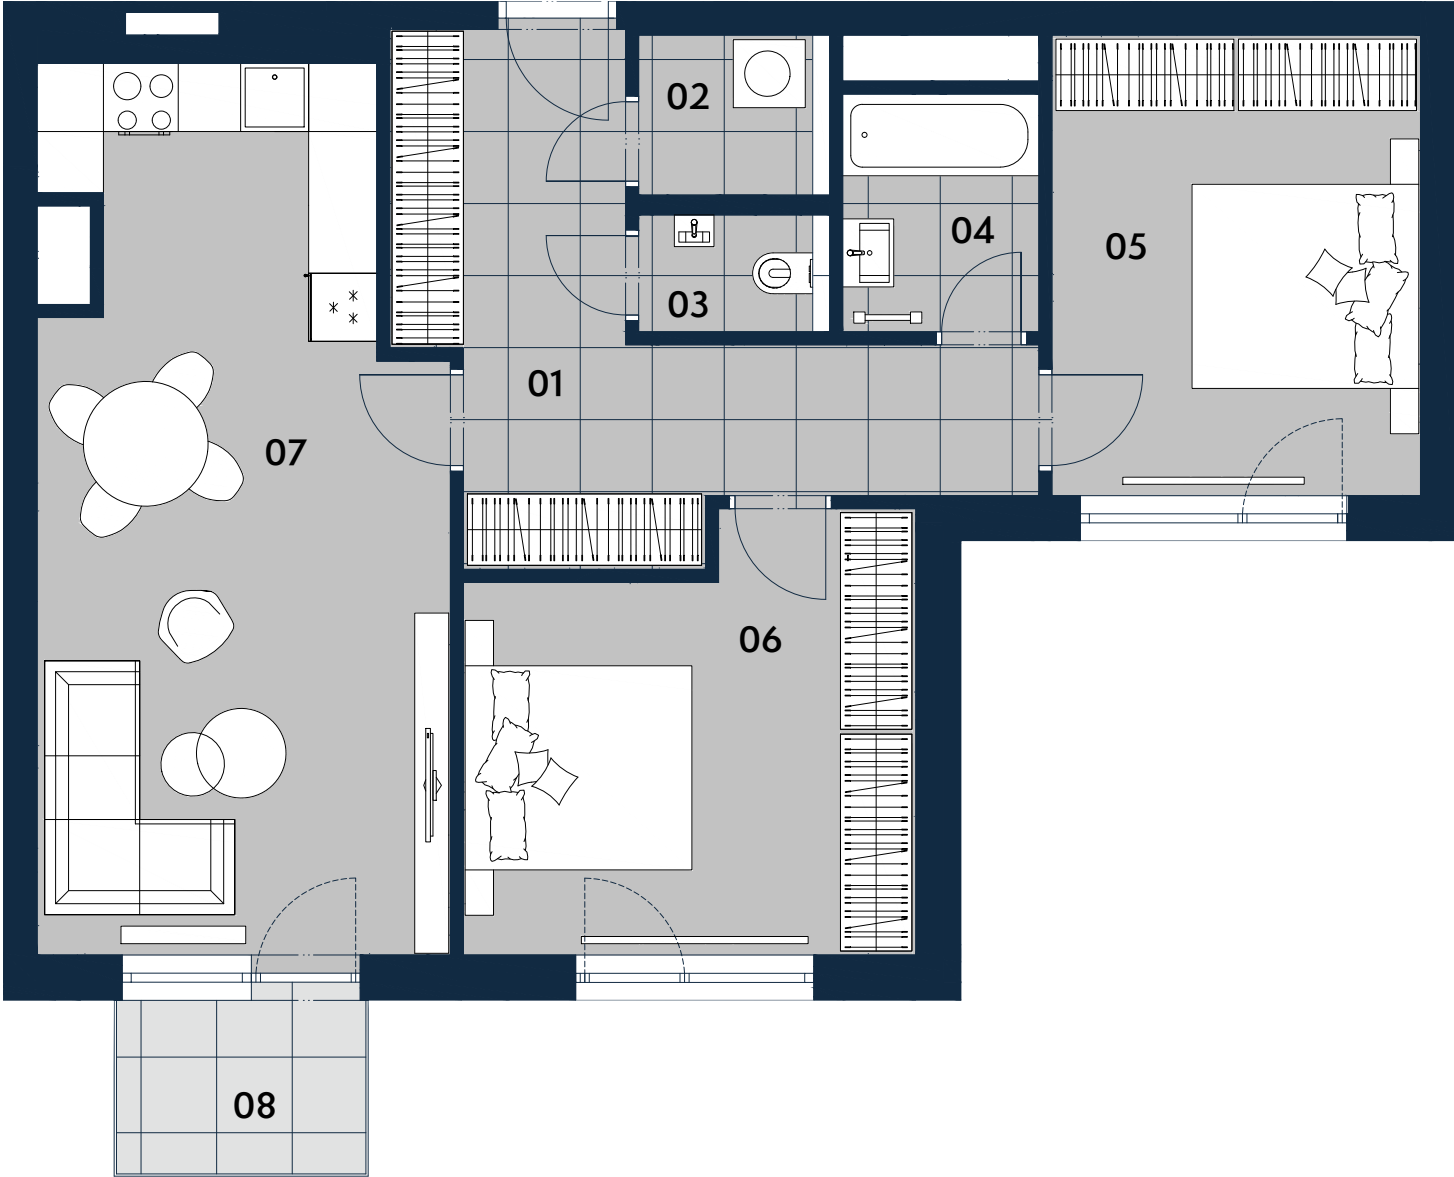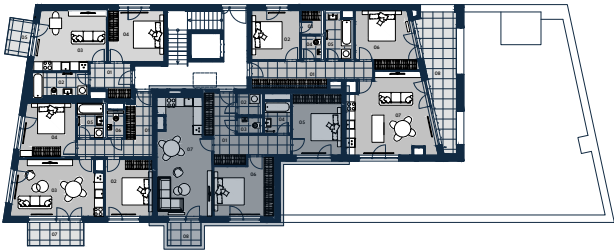

Upozornění: Tento výkres byl zpracován pro marketingové účely. Podlahová plocha jednotky jest vypočtena dle 366/2013 Sb. Plochy jednotlivých místností jsou pouze orientační. Vybavení zařízení v plánech bytů (nábytek, kuchyňská linka, el. spotřebiče atp.) není součástí dodávky a je pouze ilustrativní. Rozsah dodávky bude specifikován ve standardu a smlouvě s klientem. Investor si vyhrazuje právo změny.