

BYTOVÝ DŮM A | BYT A12 | 1+kk | 34,7 m²




Jednotka:		A12
Dispozice:		1+kk
Podlaží:		1. NP
01	chodba	4,8 m ²
02	obývací pokoj + kk	24,5 m ²
03	koupelna + wc	4,4 m ²
UŽITNÁ PLOCHA JEDNOTKY		33,7 m ²
PODLAHOVÁ PLOCHA JEDNOTKY		34,7 m ²
04	terasa	5,5 m ²
05	předzahrádka	27,3 m ²

Umístění v patře



Umístění na podlaží

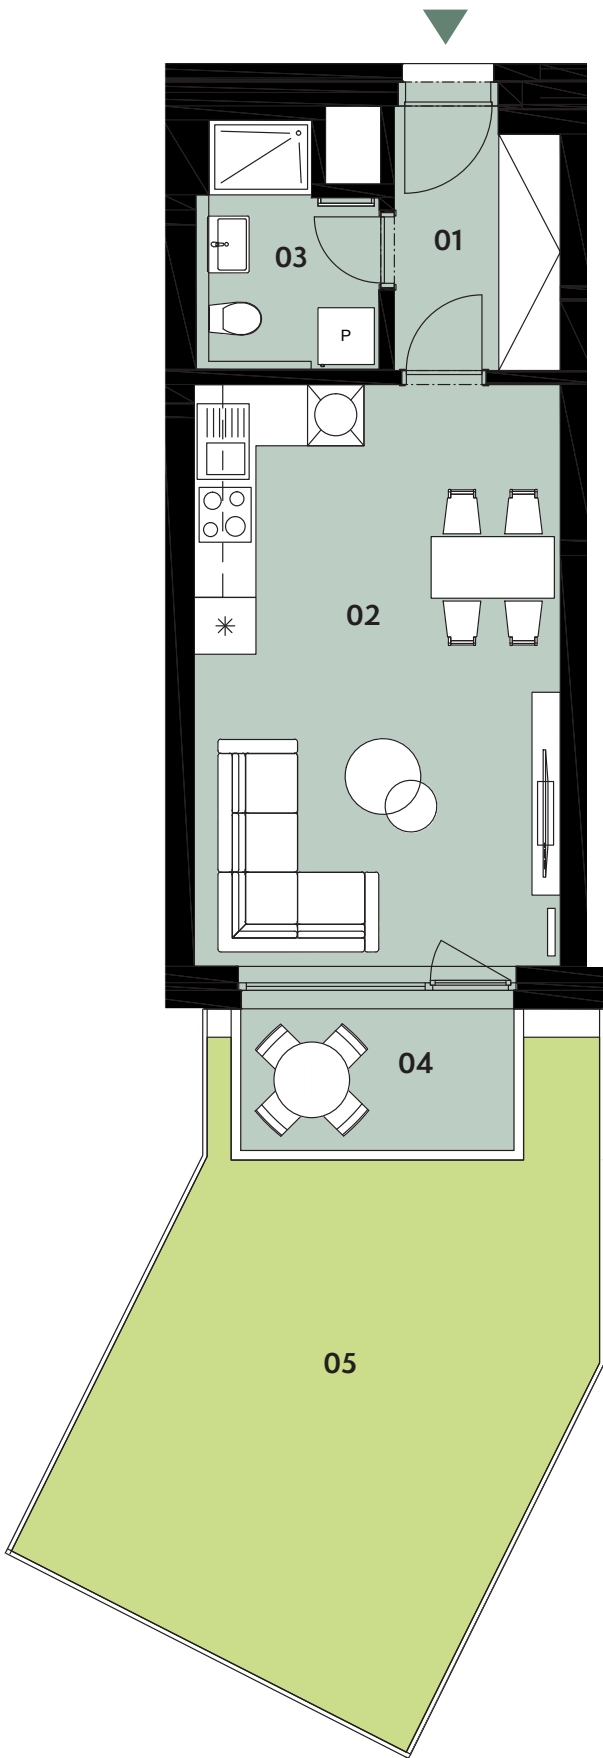

Upozornění: Tento výkres byl zpracován pro marketingové účely. Podlahová plocha jednotky jest vypočtena dle 366/2013 Sb. Plochy jednotlivých místností jsou pouze orientační. Vyobrazené zařízení v plánech bytů (nábytek, kuchyňská linka, el. spotřebiče atp.) není součástí dodávky a je pouze ilustrativní. Rozsah dodávky bude specifikován ve standardu a smlouvě s klientem. Investor si vyhrazuje právo změny.