



BYT N.102 | 2+kk | 56,4 m²

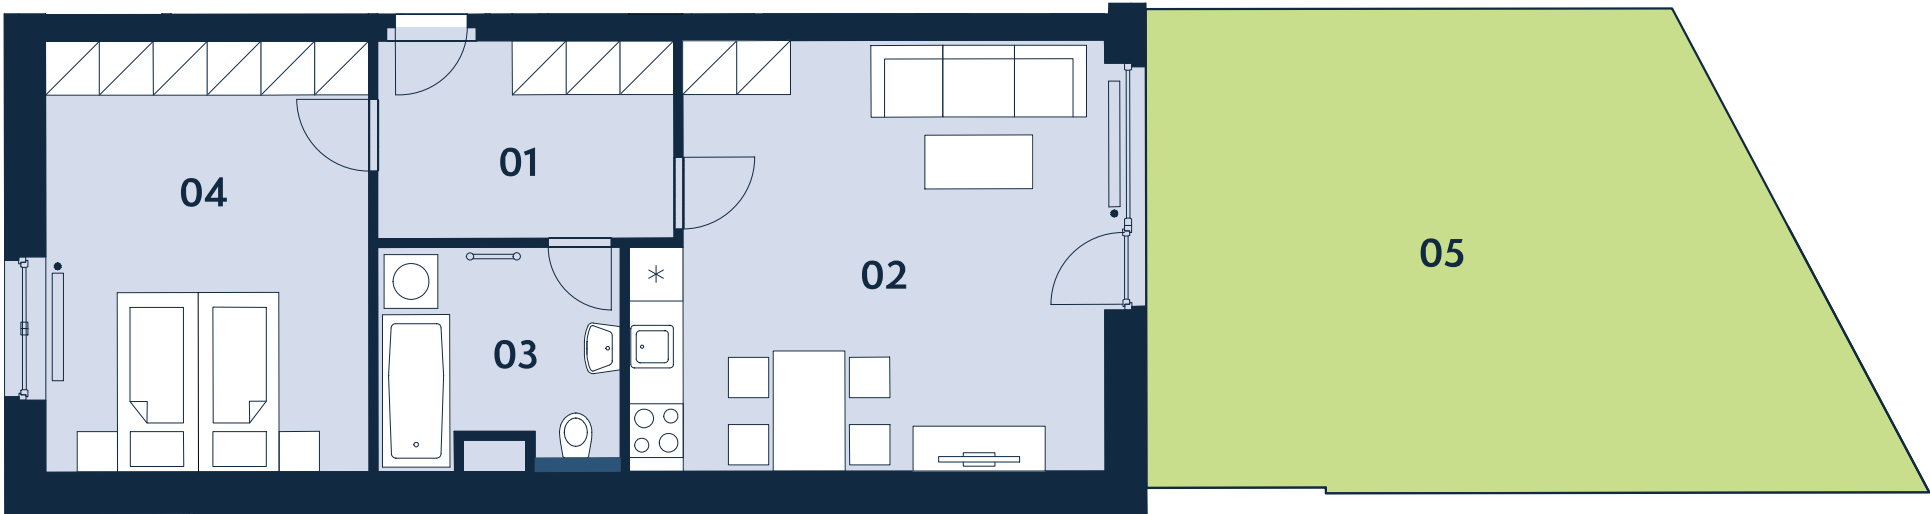

Jednotka:		N.102
Dispozice:		2+kk
Podlaží:		1.NP
01	chodba	7,6 m ²
02	obývací pokoj + kk	24,4 m ²
03	koupelna + WC	6,0 m ²
04	pokoj	17,0 m ²
05	předzahrádka	39,5 m ²
UŽITNÁ PLOCHA JEDNOTKY		55,0 m ²
PODLAHOVÁ PLOCHA JEDNOTKY		56,4 m ²



Umístění v objektu

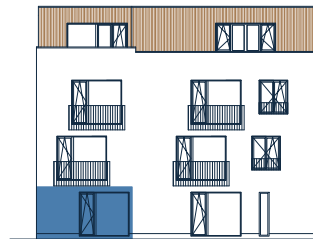

Umístění na podlaží



Upozornění: Tento výkres slouží výhradně pro marketingové účely. Podlahová plocha jednotky je vypočtena dle vyhlášky č. 366/2013 Sb. Plochy jednotlivých místností jsou pouze orientační. Zařízení zobrazené v půdorysech (nábytek, kuchyňská linka, spotřebiče apod.) slouží pouze k ilustraci a není součástí dodávky. Vyobrazený spárořez má pouze orientační charakter. Přesný rozsah dodávky bude specifikován ve standardu a smlouvě s klientem. Investor si vyhrazuje právo změny.