


KOMERČNÍ JEDNOTKA K.1 | 92,6 m²

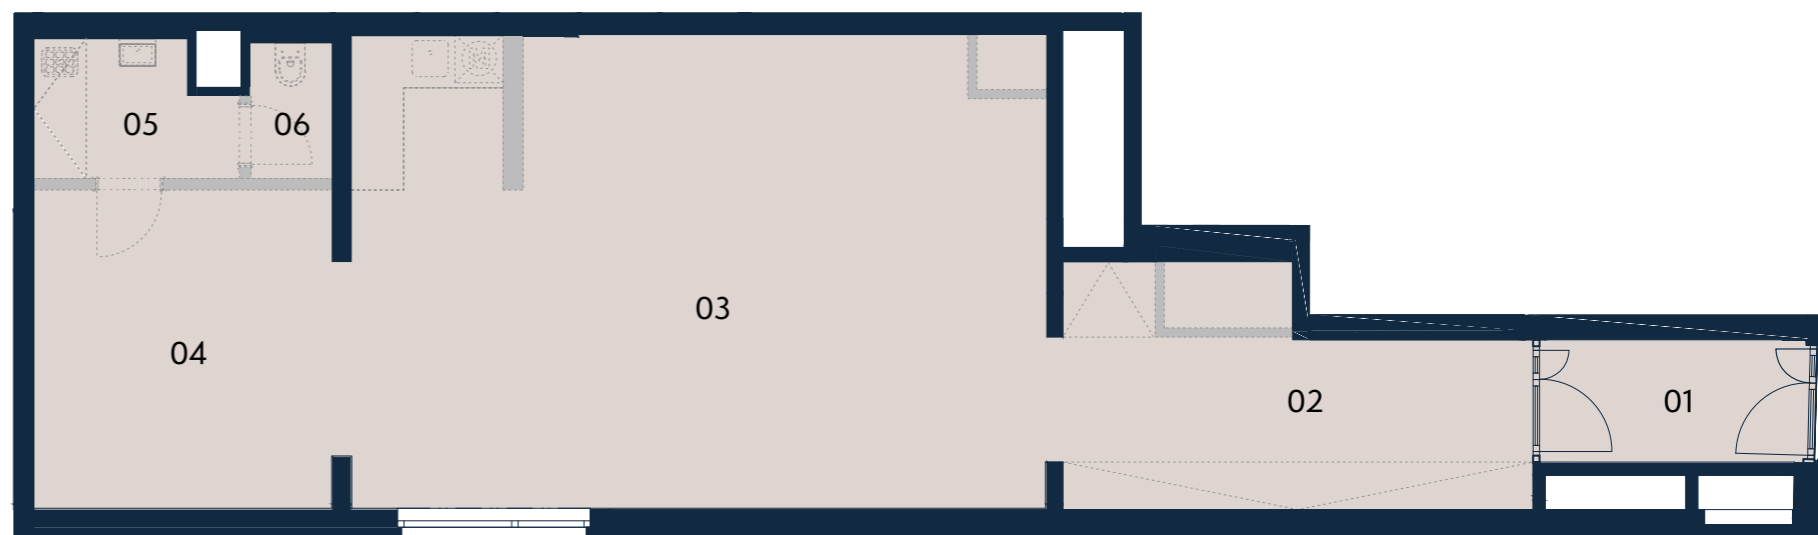


Komerční jednotka:	K.1
Podlaží:	1.NP
<hr/>	
01 zádveř komerce	5,1 m ²
02 chodba komerce	13,3 m ²
03 komerční plocha	50,6 m ²
04 komerční plocha	15,0 m ²
05 umývárna + úklid	4,2 m ²
06 wc	1,8 m ²
<hr/>	
UŽITNÁ PLOCHA JEDNOTKY	89,9 m ²
PODLAHOVÁ PLOCHA JEDNOTKY	92,6 m ²
<hr/>	




Umístění na patře



Umístění na podlaží

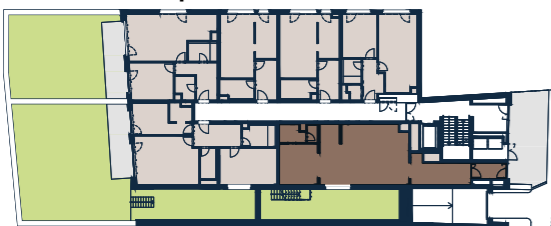

 dodávka budoucího nájemce

