



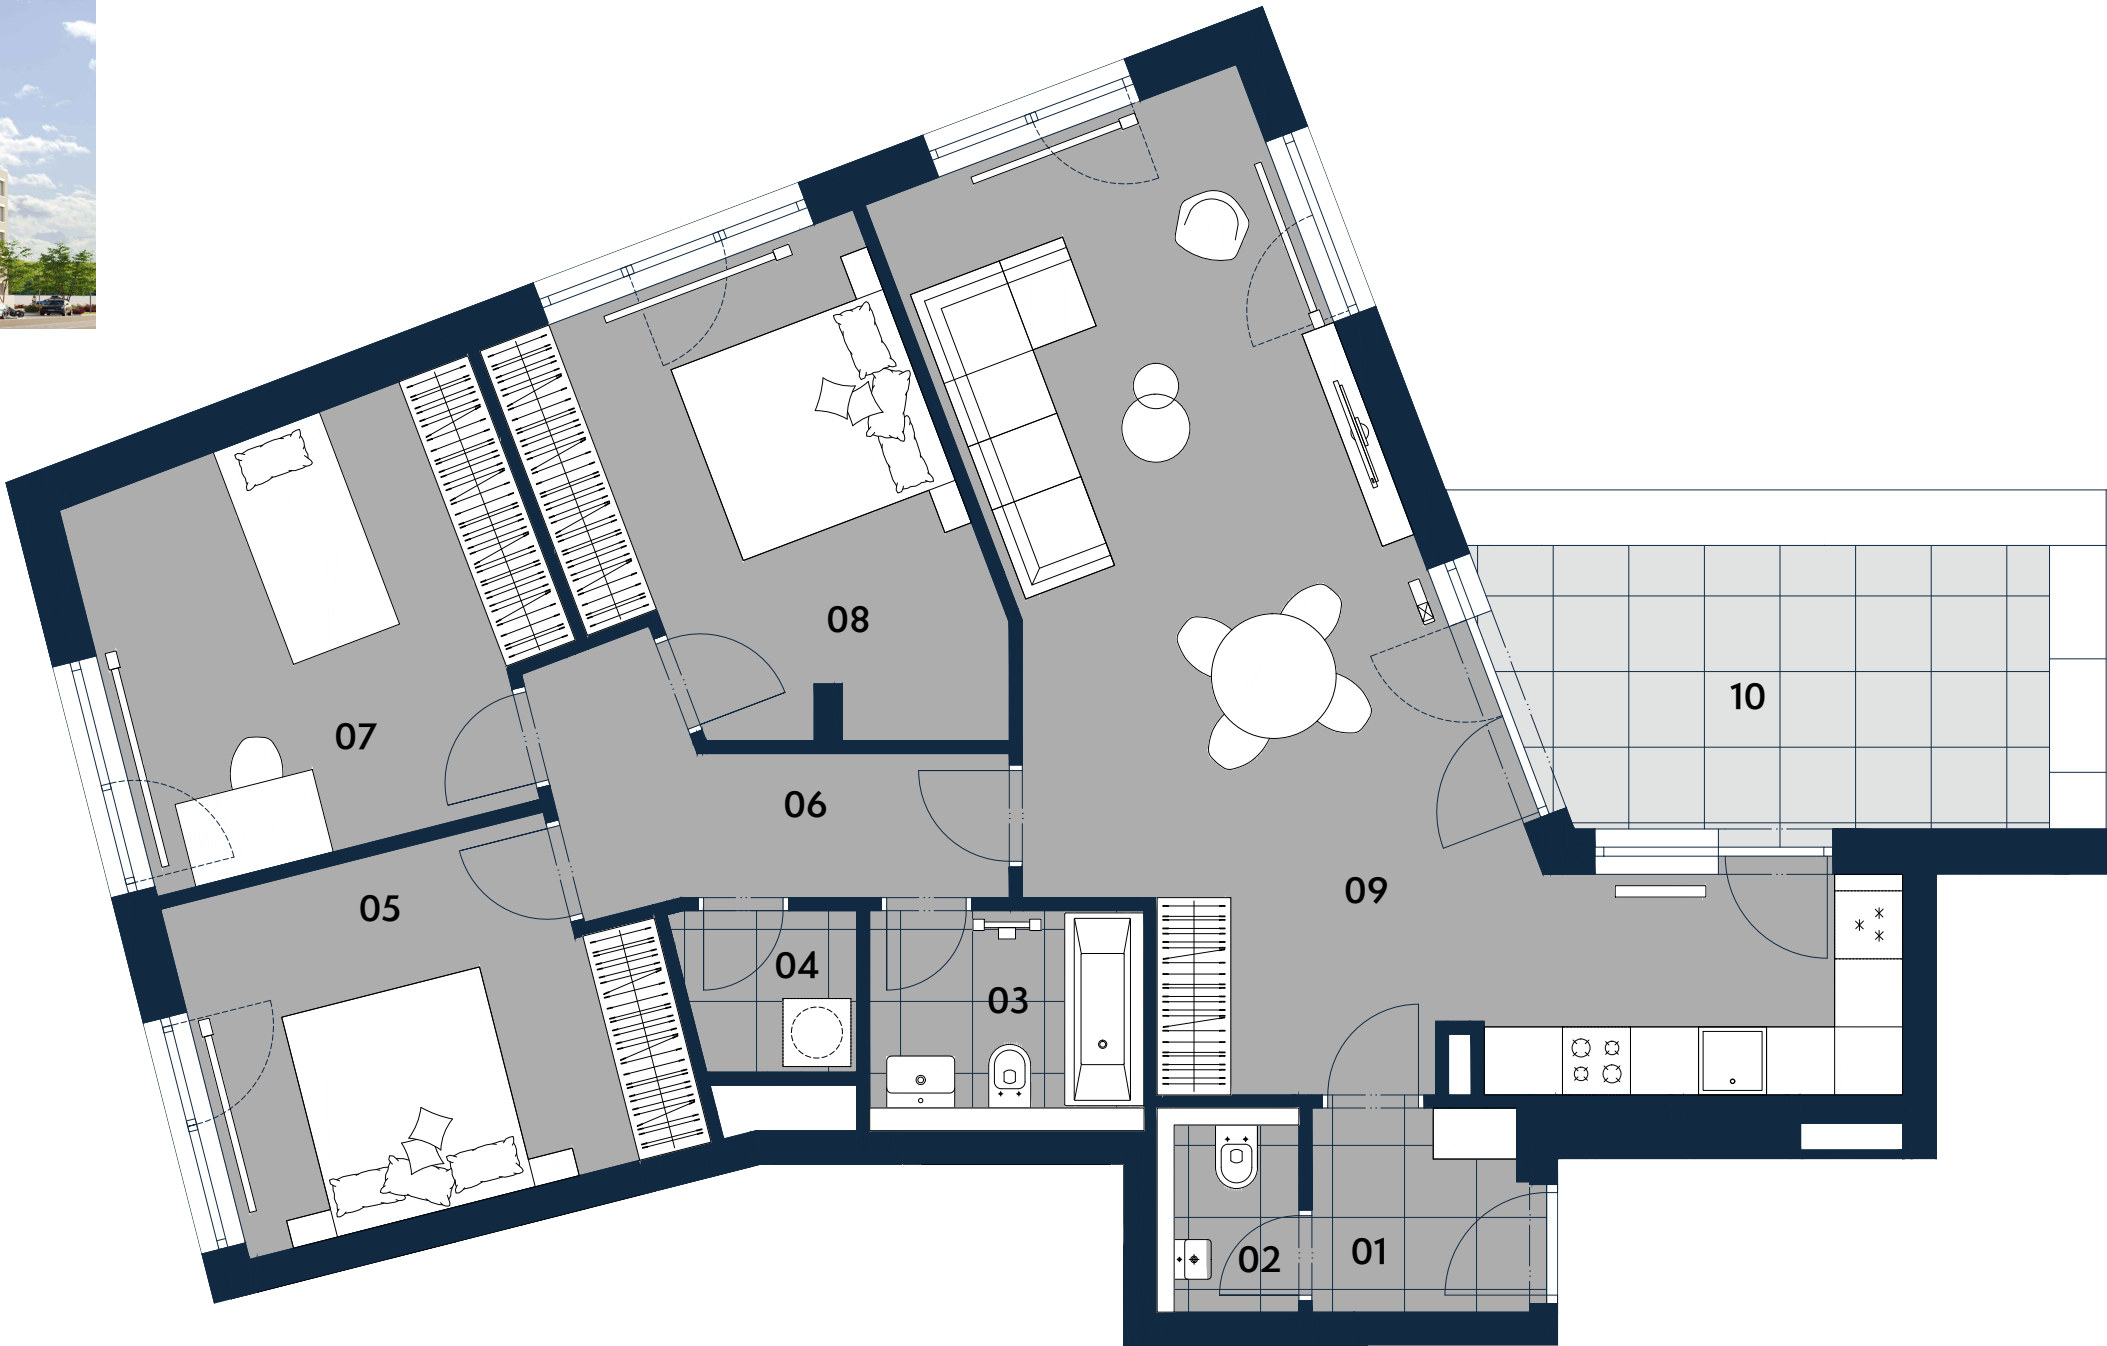

Jednotka:		F1.52
Dispozice:		4+kk
Podlaží:		5.NP
01	chodba	3,5 m ²
02	wc	2,2 m ²
03	koupelna + wc	4,6 m ²
04	komora	2,1 m ²
05	ložnice	12,3 m ²
06	chodba	6,6 m ²
07	pokoj	14,0 m ²
08	ložnice	14,0 m ²
09	obývací pokoj + kk	38,1 m ²
10	terasa	13,4 m ²
UŽITNÁ PLOCHA JEDNOTKY		97,4 m ²
PODLAHOVÁ PLOCHA JEDNOTKY		102,0 m ²
Umístění na patře		

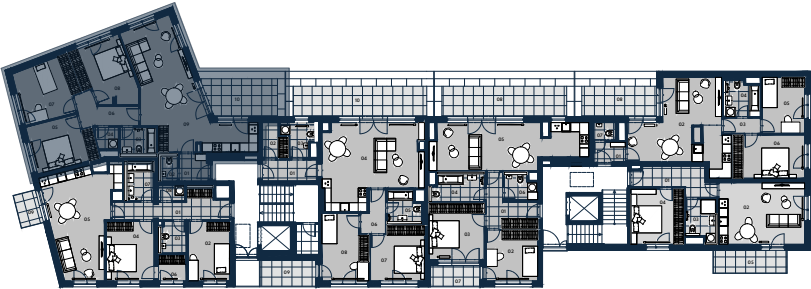

Umístění na podlaží



0 3 m



Upozornění: Tento výkres byl zpracován pro marketingové účely. Podlahová plocha jednotky je vypočtena dle 366/2013 Sb. Plochy jednotlivých místností jsou pouze orientační. Vyobrazené zařízení v plánech bytů (nábytek, kuchyňská linka, el. spotřebiče atp.) není součástí dodávky a je pouze ilustrativní. Rozsah dodávky bude specifikován ve standardu a smlouvě s klientem. Investor si vyhrazuje právo změny.