


BYT C2.01 | 2+kk | 67,3 m²

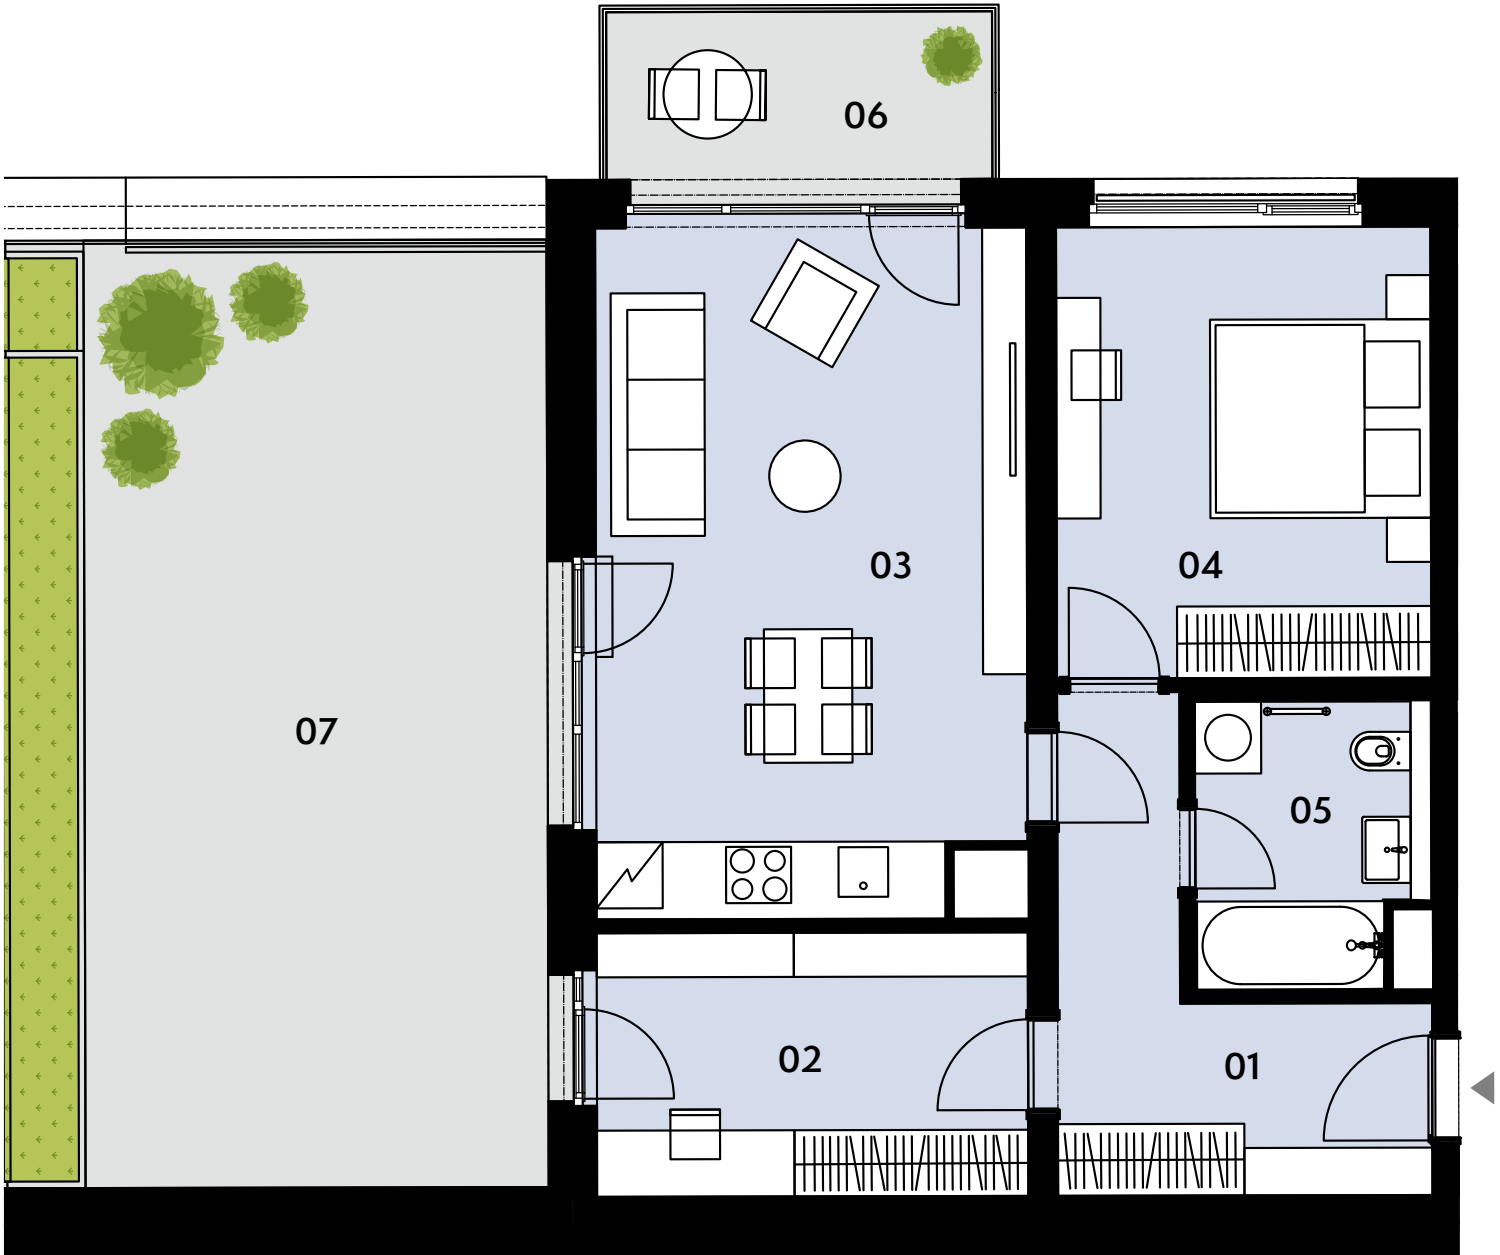

Jednotka:		C2.01
Dispozice:		2+kk
Podlaží:		2.NP
01	předsíň	9,5 m ²
02	šatna	9,5 m ²
03	obývací pokoj + kk	24,9 m ²
04	pokoj	13,9 m ²
05	koupelna	5,2 m ²
06	balkon	6,0 m ²
07	terasa	43,0 m ²
UŽITNÁ PLOCHA JEDNOTKY		62,9 m ²
PODLAHOVÁ PLOCHA JEDNOTKY		67,3 m ²



Umístění na patře



Umístění na podlaží



Upozornění: Tento výkres slouží výhradně pro marketingové účely. Podlahová plocha jednotky je vypočtena dle vyhlášky č. 366/2013 Sb. Plochy jednotlivých místností jsou pouze orientační. Zařízení zobrazené v půdorysech (nábytek, kuchyňská linka, spotřebiče apod.) slouží pouze k ilustraci a není součástí dodávky. Vyobrazený spárořez má pouze orientační charakter. Přesný rozsah dodávky bude specifikován ve standardu a smlouvě s klientem. Investor si vyhrazuje právo změny.