

BYT K.105 | 2+kk | 62,8 m²






Jednotka:		K.105
Dispozice:		2+kk
Podlaží:		1.NP
01	chodba	5,2 m ²
02	obývací pokoj + KK	30,1 m ²
03	ložnice	16,0 m ²
04	koupelna + wc	5,5 m ²
05	terasa	19,4 m ²
06	předzahrádka	126,2 m ²
UŽITNÁ PLOCHA JEDNOTKY		56,8 m ²
PODLAHOVÁ PLOCHA JEDNOTKY		62,8 m ²

Umístění v objektu



Umístění na podlaží

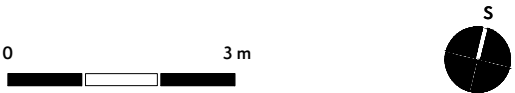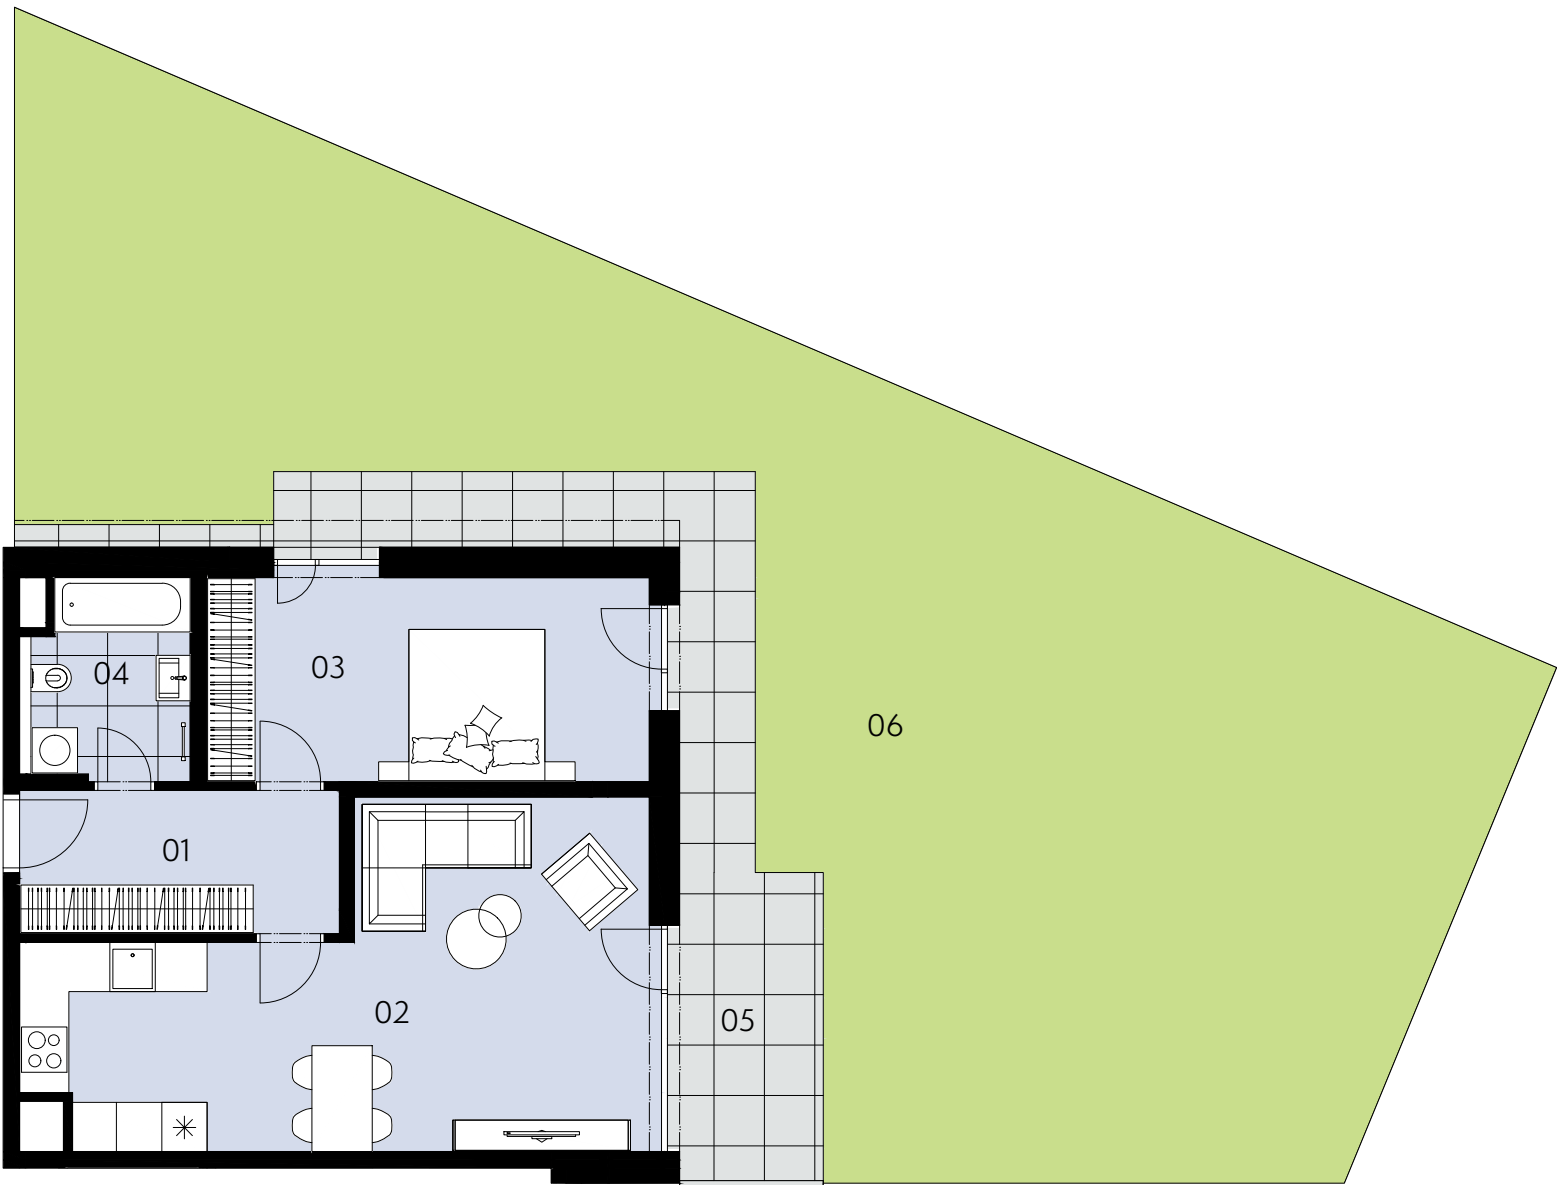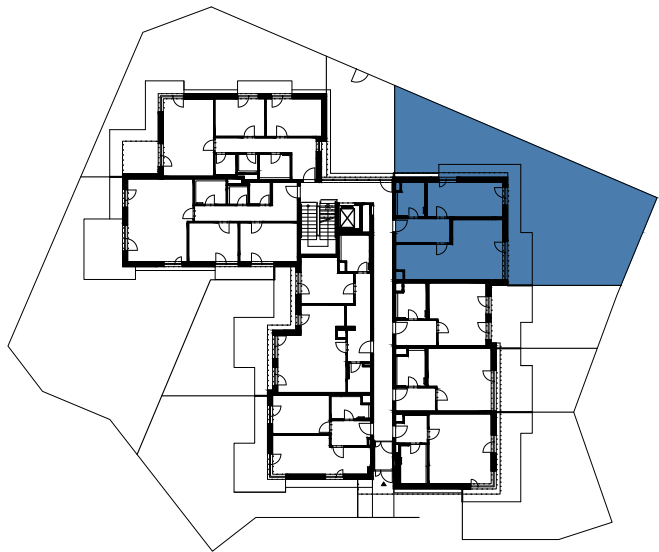

Upozornění: Tento výkres slouží výhradně pro marketingové účely. Podlahová plocha jednotky je vypočtena dle vyhlášky č. 366/2013 Sb. Plochy jednotlivých místností jsou pouze orientační. Zařízení zobrazené v půdorysech (nábytek, kuchyňská linka, spotřebiče apod.) slouží pouze k ilustraci a není součástí dodávky. Vyobrazený spárořez má pouze orientační charakter. Přesný rozsah dodávky bude specifikován ve standardu a smlouvě s klientem. Investor si vyhrazuje právo změny.