




Jednotka:	E2.33
Dispozice:	2+kk
Podlaží:	3.NP
01	chodba
02	koupelna + wc
03	ložnice
04	obývací pokoj + kk
05	balkon
06	balkon

UŽITNÁ PLOCHA JEDNOTKY	56,3 m ²
PODLAHOVÁ PLOCHA JEDNOTKY	57,9 m ²

Umístění na patře



Umístění na podlaží

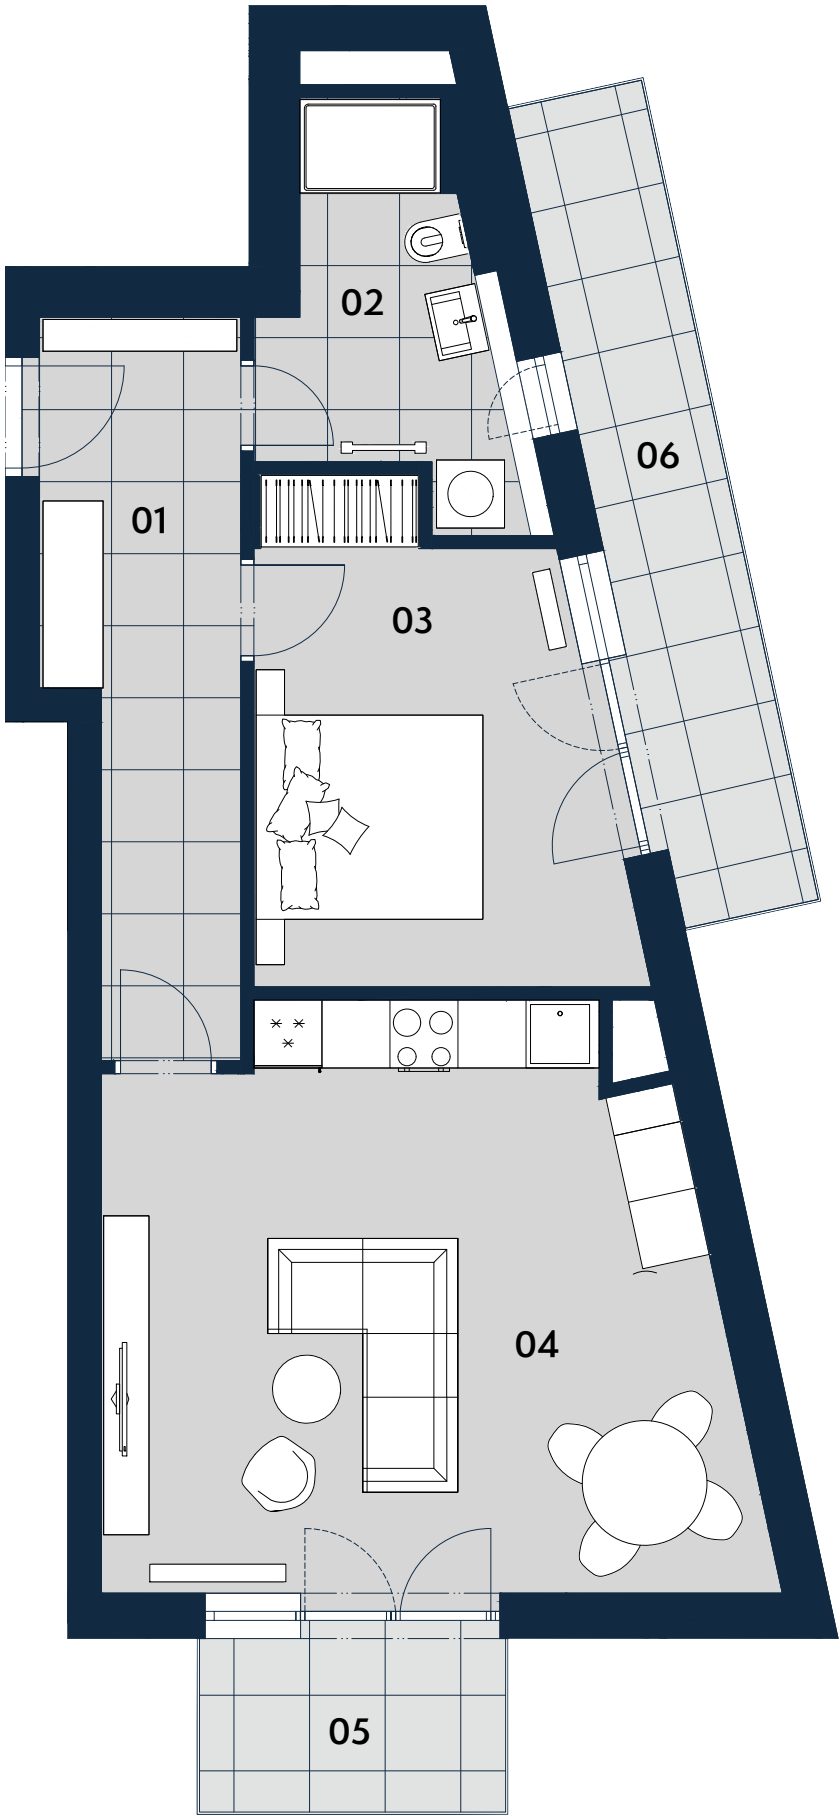

0 3 m



Upozornění: Tento výkres byl zpracován pro marketingové účely. Podlahová plocha jednotky jest vypočtena dle 366/2013 Sb. Plochy jednotlivých místností jsou pouze orientační. Vybavení zařízení v plánech bytů (nábytek, kuchyňská linka, el. spotřebiče atp.) není součástí dodávky a je pouze ilustrativní. Rozsah dodávky bude specifikován ve standardu a smlouvě s klientem. Investor si vyhrazuje právo změny.