



Jednotka:	F1.43
Dispozice:	3+kk
Podlaží:	4.NP



01	chodba	11,7 m ²
02	koupelna	4,6 m ²
03	wc	2,2 m ²
04	obývací pokoj + kk	29,9 m ²
05	pokoj	12,8 m ²
06	ložnice + šatna	21,5 m ²
07	balkon	3,5 m ²

UŽITNÁ PLOCHA JEDNOTKY	82,7 m ²
PODLAHOVÁ PLOCHA JEDNOTKY	86,2 m ²

Umístění na patře



Umístění na podlaží

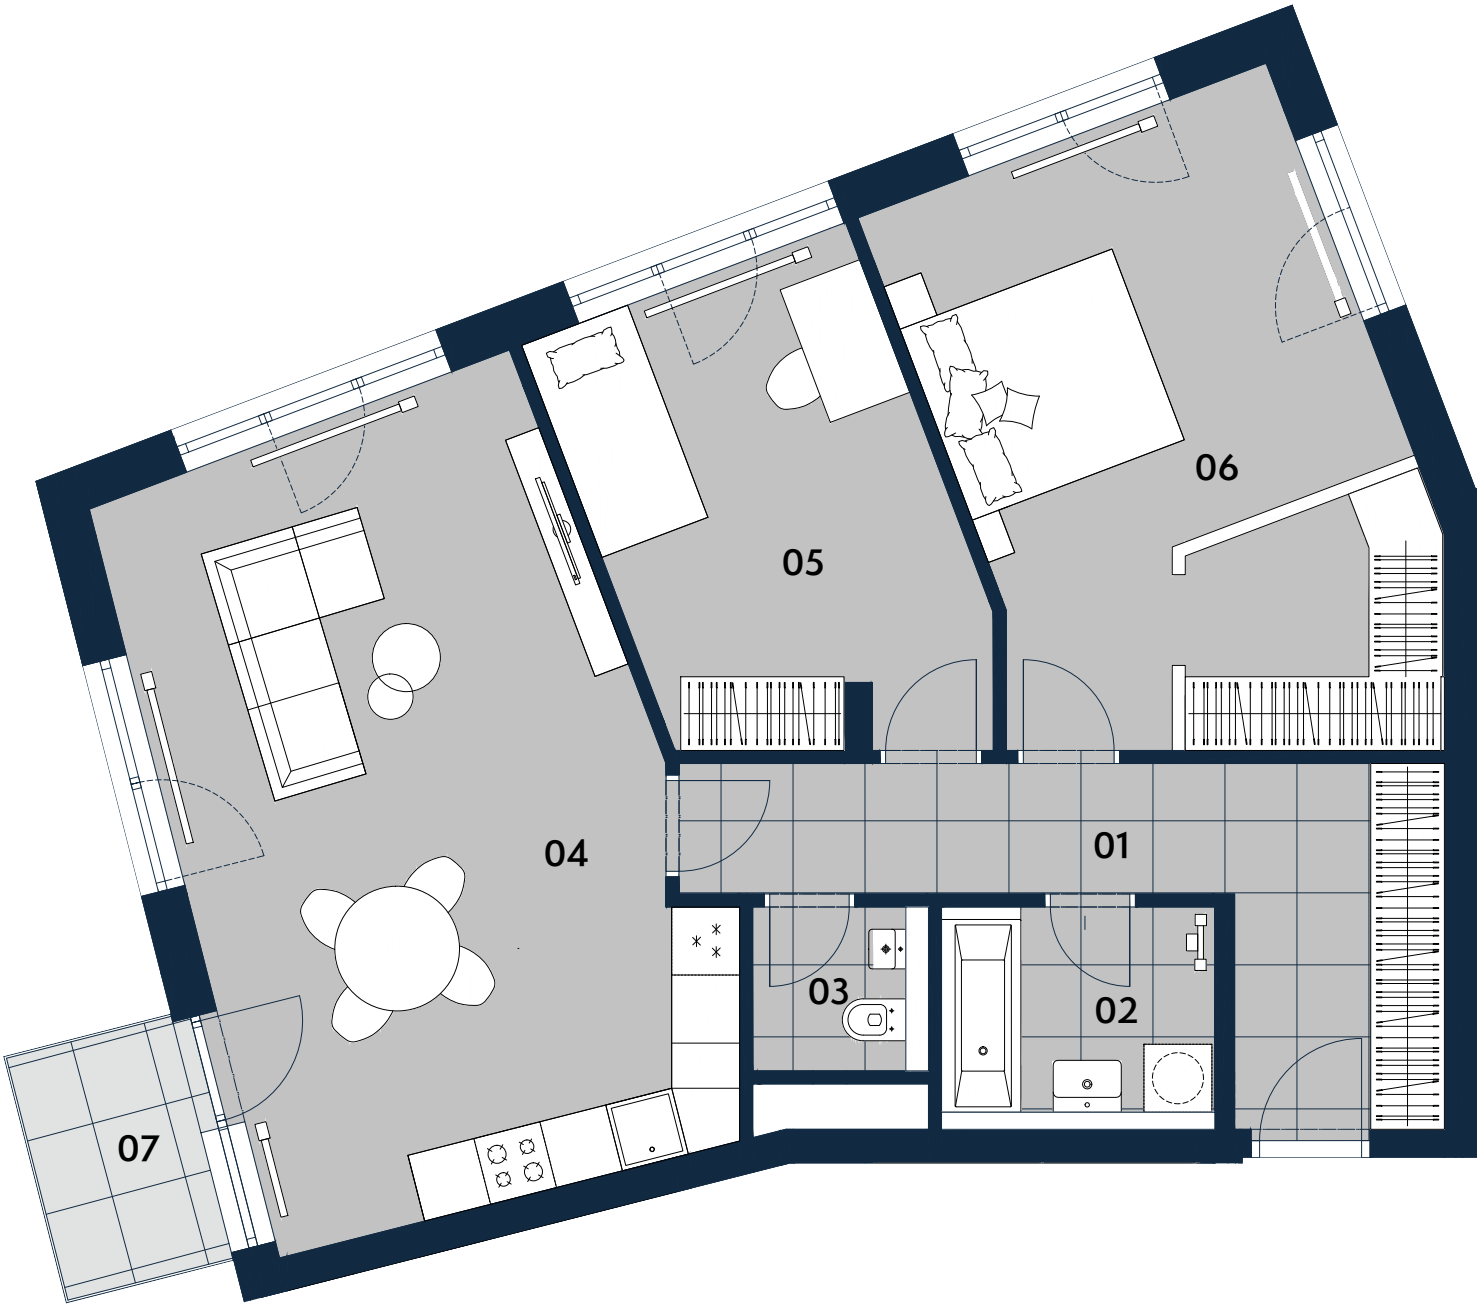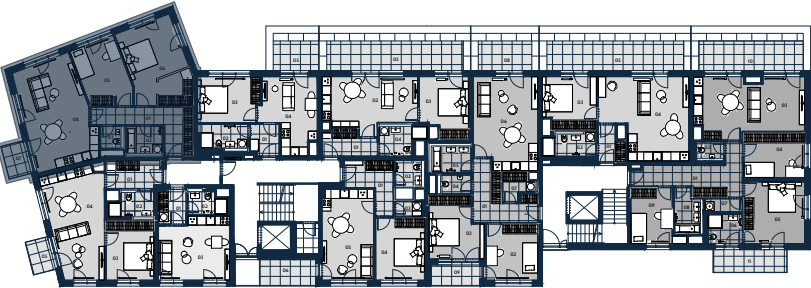

0 3 m



Upozornění: Tento výkres byl zpracován pro marketingové účely. Podlahová plocha jednotky jest vypočtena dle 366/2013 Sb. Plochy jednotlivých místností jsou pouze orientační. Vybavení zařízení v plánech bytů (nábytek, kuchyňská linka, el. spotřebiče atp.) není součástí dodávky a je pouze ilustrativní. Rozsah dodávky bude specifikován ve standardu a smlouvě s klientem. Investor si vyhrazuje právo změny.