


# BYT 2.1 | 2+kk | 62,7 m<sup>2</sup>





|                           |                    |
|---------------------------|--------------------|
| Jednotka:                 | 2.1                |
| Dispozice:                | 2+kk               |
| Podlaží:                  | 2.NP               |
| <hr/>                     |                    |
| 01                        | chodba             |
| 02                        | obývací pokoj + kk |
| 03                        | ložnice            |
| 04                        | šatna              |
| 05                        | koupelna + wc      |
| <hr/>                     |                    |
| UŽITNÁ PLOCHA JEDNOTKY    |                    |
| 59,8 m <sup>2</sup>       |                    |
| <hr/>                     |                    |
| PODLAHOVÁ PLOCHA JEDNOTKY |                    |
| 62,7 m <sup>2</sup>       |                    |
| <hr/>                     |                    |
| 06                        | lodžie             |
| <hr/>                     |                    |

Umístění na patře

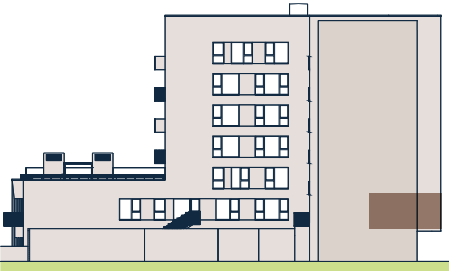

Umístění na podlaží

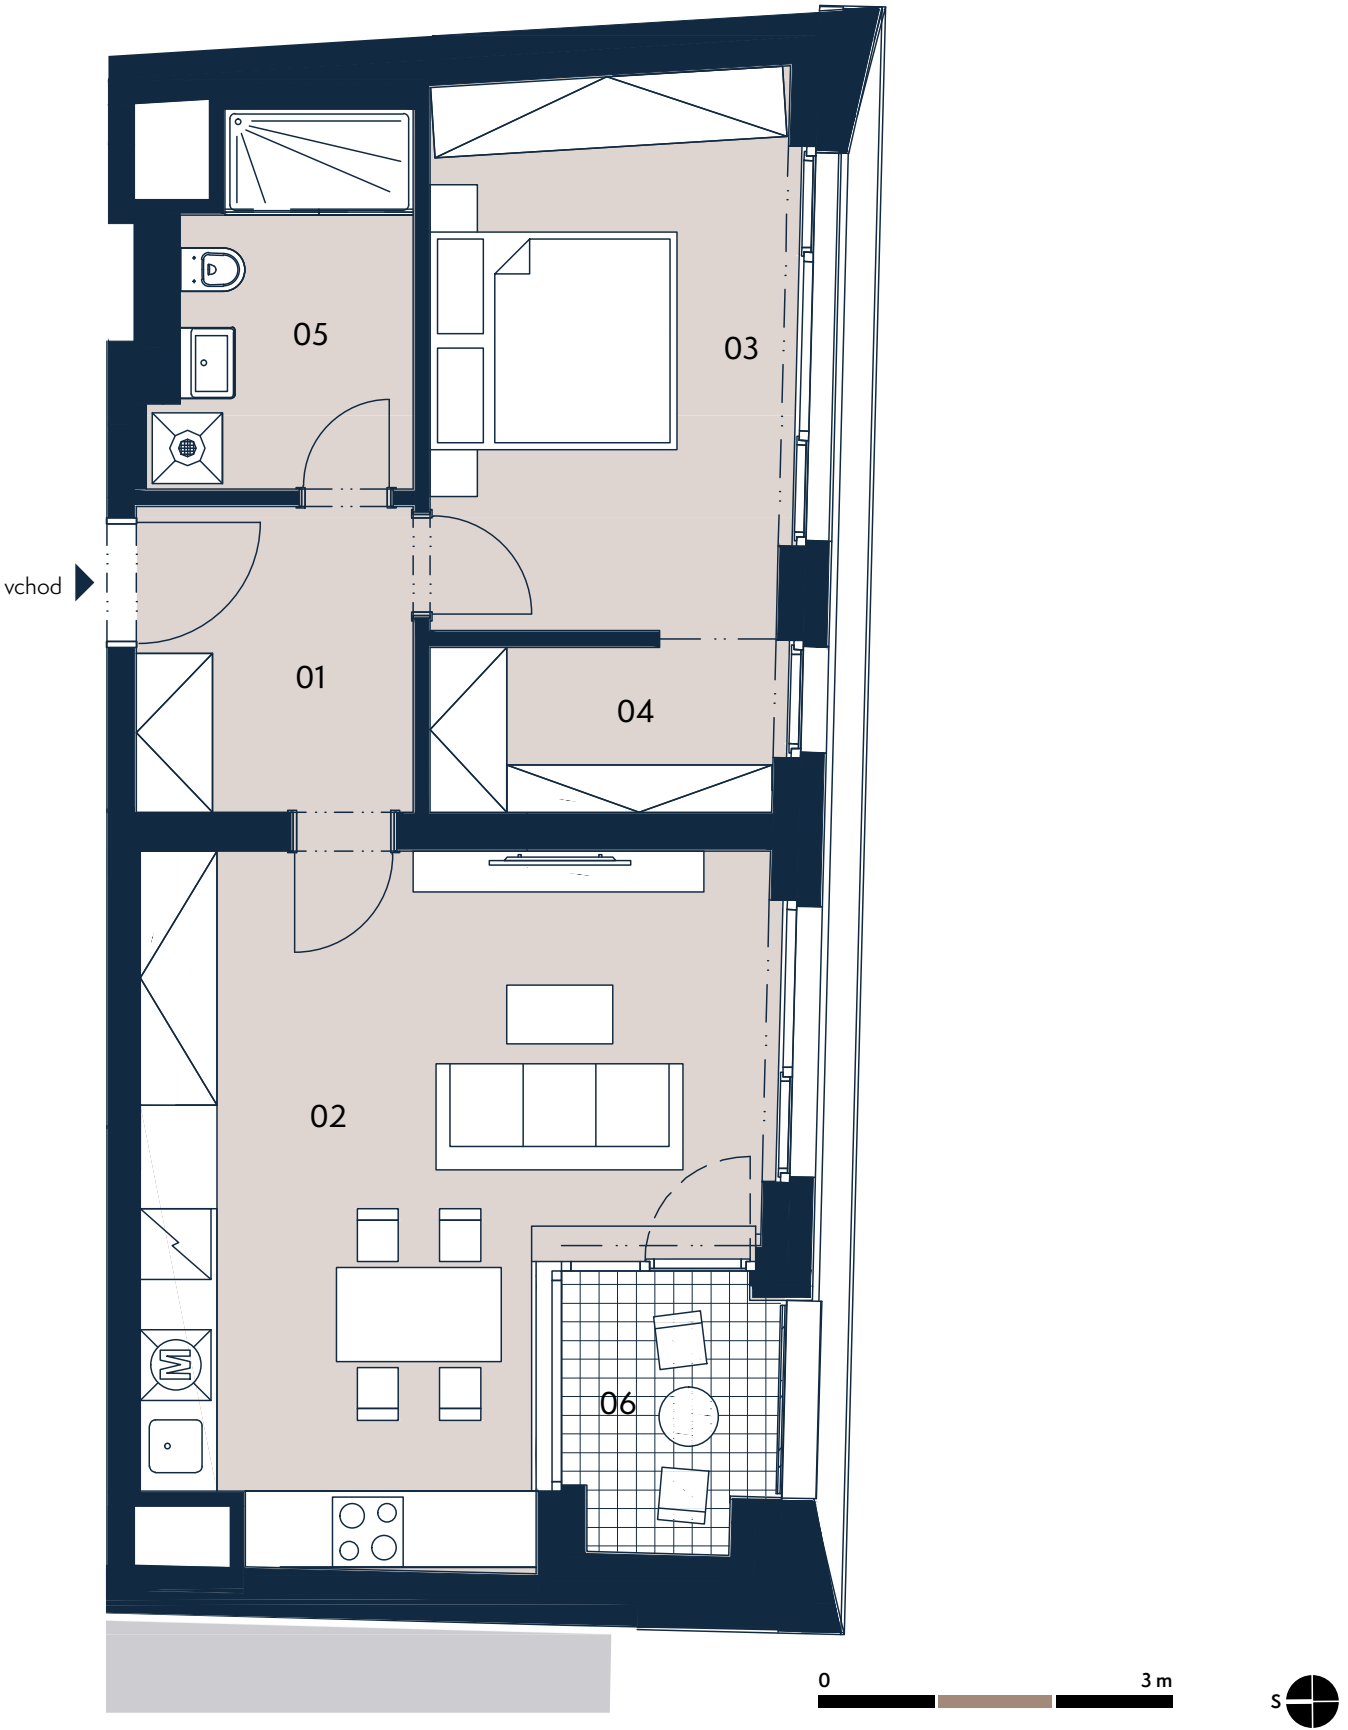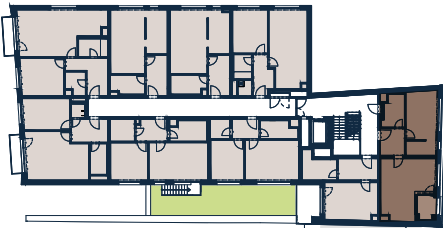

Upozornění: Tento výkres byl zpracován pro marketingové účely. Podlahová plocha jednotky jest vypočtena dle 366/2013 Sb. Plochy jednotlivých místností jsou pouze orientační. Vyobrazené zařízení v plánech bytů (nábytek, kuchyňská linka, el. spotřebiče atp.) není součástí dodávky a je pouze ilustrativní. Rozsah dodávky bude specifikován ve standardu a smlouvě s klientem. Investor si vyhrazuje právo změny.