


BYT K.205 | 3+kk | 67,2 m²




Jednotka:		K.205
Dispozice:		3+kk
Podlaží:		2.NP
.....		
01	chodba	10,3 m ²
02	WC	1,7 m ²
03	koupelna	4,9 m ²
04	ložnice	12,2 m ²
05	obývací pokoj + kk	23,9 m ²
06	pokoj	11,1 m ²
07	lodžie	5,0 m ²
.....		
UŽITNÁ PLOCHA JEDNOTKY		63,9 m ²
PODLAHOVÁ PLOCHA JEDNOTKY		67,2 m ²
.....		

Umístění v objektu

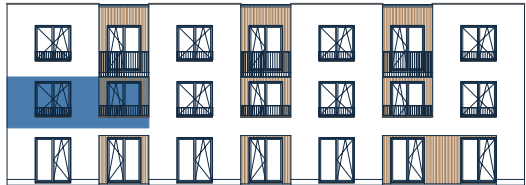

Umístění na podlaží

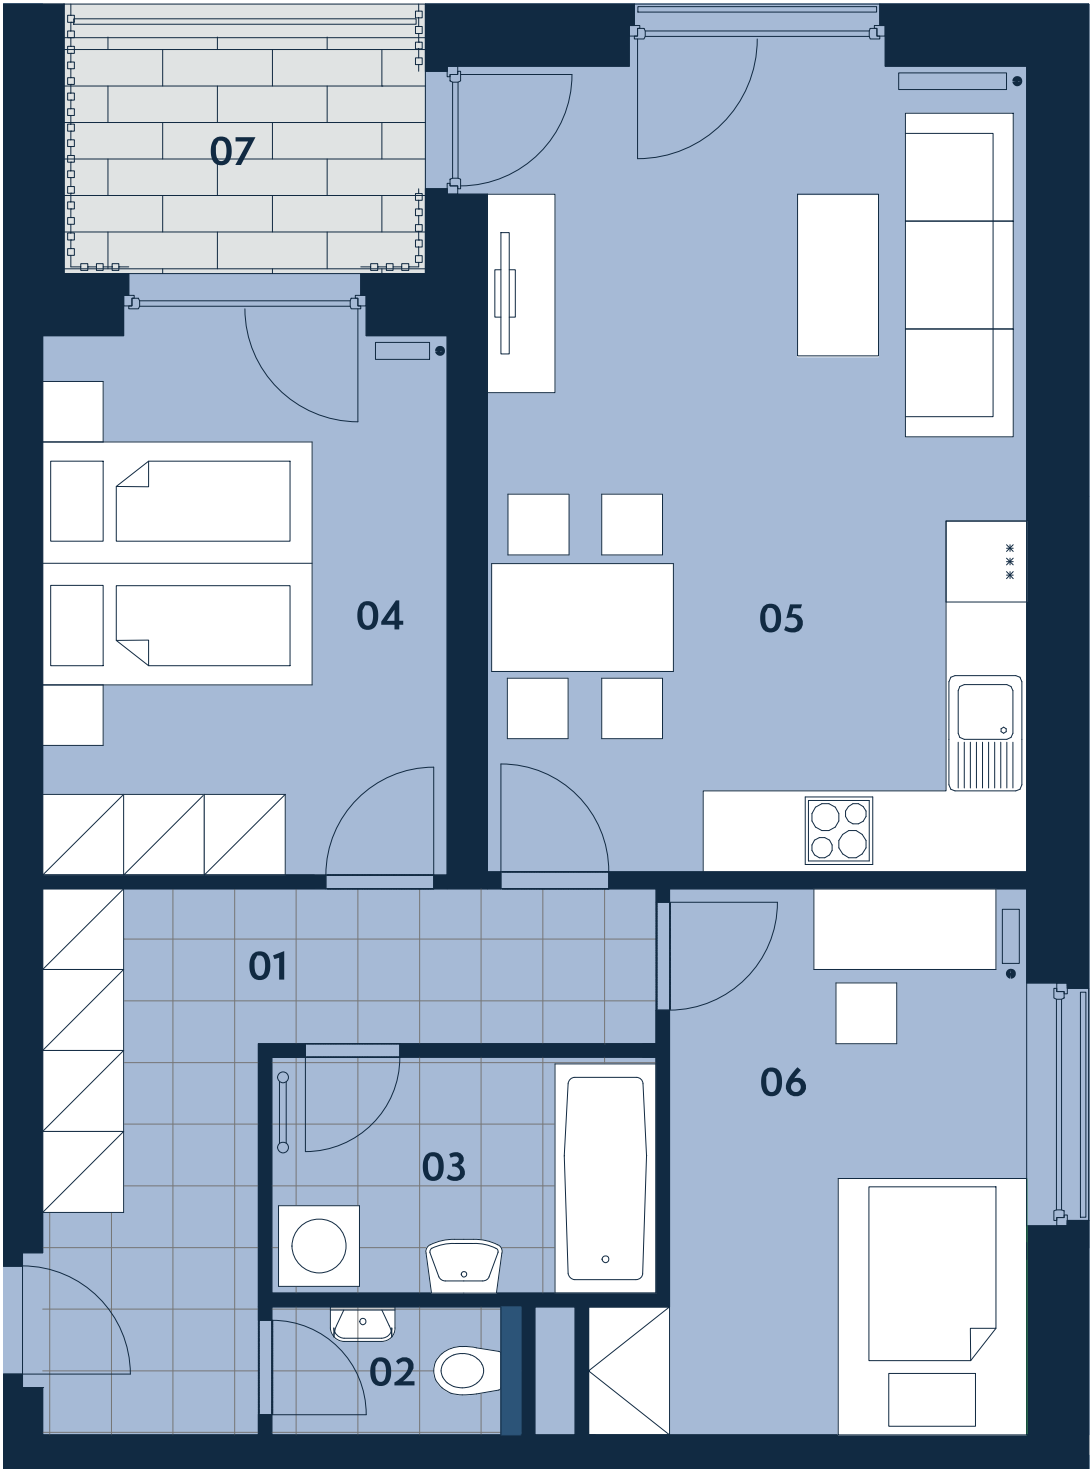

Upozornění: Tento výkres slouží výhradně pro marketingové účely. Podlahová plocha jednotky je vypočtena dle vyhlášky č. 366/2013 Sb. Plochy jednotlivých místností jsou pouze orientační. Zařízení zobrazené v půdorysech (nábytek, kuchyňská linka, spotřebiče apod.) slouží pouze k ilustraci a není součástí dodávky. Vyobrazený spárořez má pouze orientační charakter. Přesný rozsah dodávky bude specifikován ve standardu a smlouvě s klientem. Investor si vyhrazuje právo změny.