





<b>Jednotka:</b>	<b>1.2</b>
<b>Dispozice:</b>	<b>2+kk</b>
<b>Podlaží:</b>	<b>1.NP</b>
<hr/>	
01 chodba	11,6 m <sup>2</sup>
02 obývací pokoj + kk	33,3 m <sup>2</sup>
03 pokoj	15,3 m <sup>2</sup>
04 koupelna + wc	5,4 m <sup>2</sup>
05 komora	4,0 m <sup>2</sup>
<hr/>	
UŽITNÁ PLOCHA JEDNOTKY	69,6 m <sup>2</sup>
PODLAHOVÁ PLOCHA JEDNOTKY	72,1 m <sup>2</sup>
<hr/>	
06 zahrada	93,0 m <sup>2</sup>

Umístění na patře



Umístění na podlaží

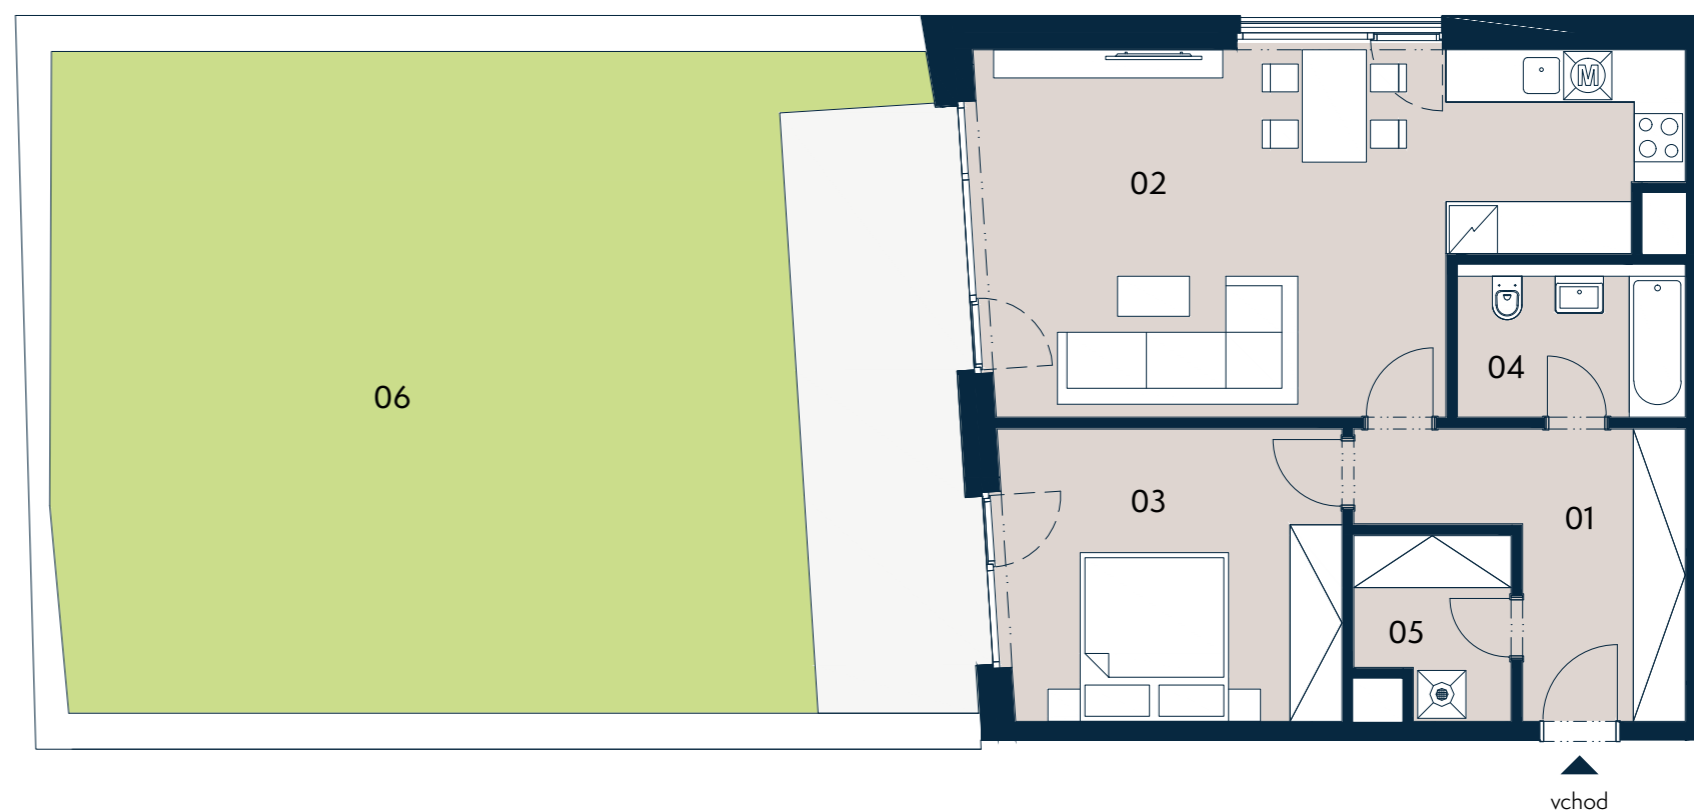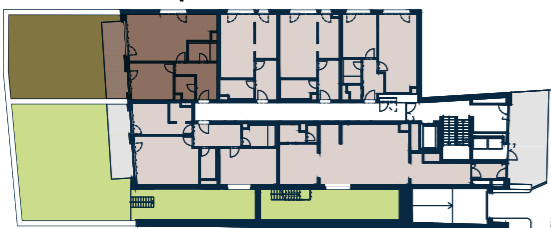

Upozornění: Tento výkres byl zpracován pro marketingové účely. Podlahová plocha jednotky jest vypočtena dle 366/2013 Sb. Plochy jednotlivých místností jsou pouze orientační. Vyobrazené zařízení v plánech bytů (nábytek, kuchyňská linka, el. spotřebiče atp.) není součástí dodávky a je pouze ilustrativní. Rozsah dodávky bude specifikován ve standardu a smlouvě s klientem. Investor si vyhrazuje právo změny.