

# BYT M.102 | 3+kk | 82,4 m<sup>2</sup>



**Jednotka:** M.102  
**Dispozice:** 3+kk  
**Podlaží:** 1.NP

01	chodba	10,4 m <sup>2</sup>
02	obývací pokoj + kk	25,8 m <sup>2</sup>
03	pokoj	13,8 m <sup>2</sup>
04	ložnice	17,3 m <sup>2</sup>
05	koupelna	4,4 m <sup>2</sup>
06	WC	1,6 m <sup>2</sup>
07	komora	4,2 m <sup>2</sup>
08	terasa	15 m <sup>2</sup>
09	předzahrádka	101,8 m <sup>2</sup>


UŽITNÁ PLOCHA JEDNOTKY 77,5 m<sup>2</sup>

PODLAHOVÁ PLOCHA JEDNOTKY 82,4 m<sup>2</sup>

Umístění v objektu



Umístění na podlaží

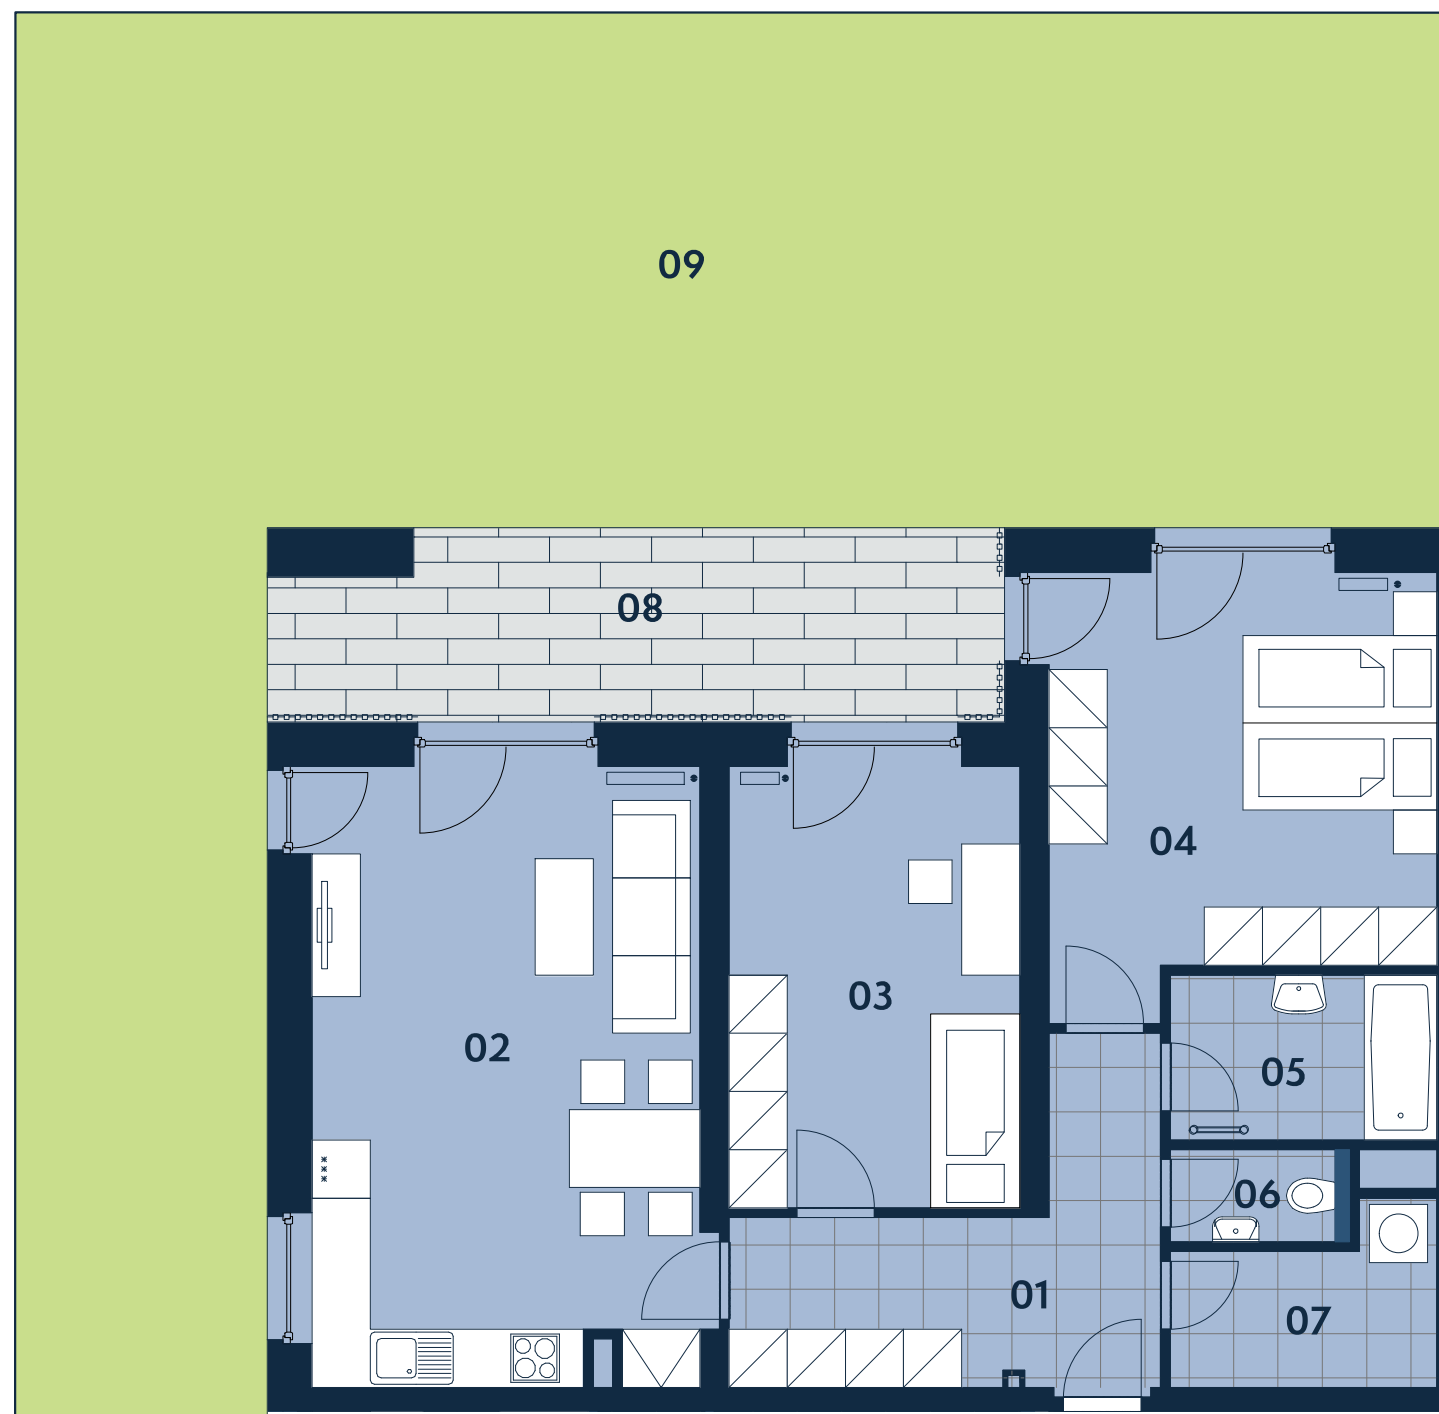

Upozornění: Tento výkres slouží výhradně pro marketingové účely. Podlahová plocha jednotky je vypočtena dle vyhlášky č. 366/2013 Sb. Plochy jednotlivých místností jsou pouze orientační. Zařízení zobrazené v půdorysech (nábytek, kuchyňská linka, spotřebiče apod.) slouží pouze k ilustraci a není součástí dodávky. Vyobrazený spáorez má pouze orientační charakter. Přesný rozsah dodávky bude specifikován ve standardu a smlouvě s klientem. Investor si vyhrazuje právo změny.