


# BYT M.201 | 3+kk | 74,2 m<sup>2</sup>


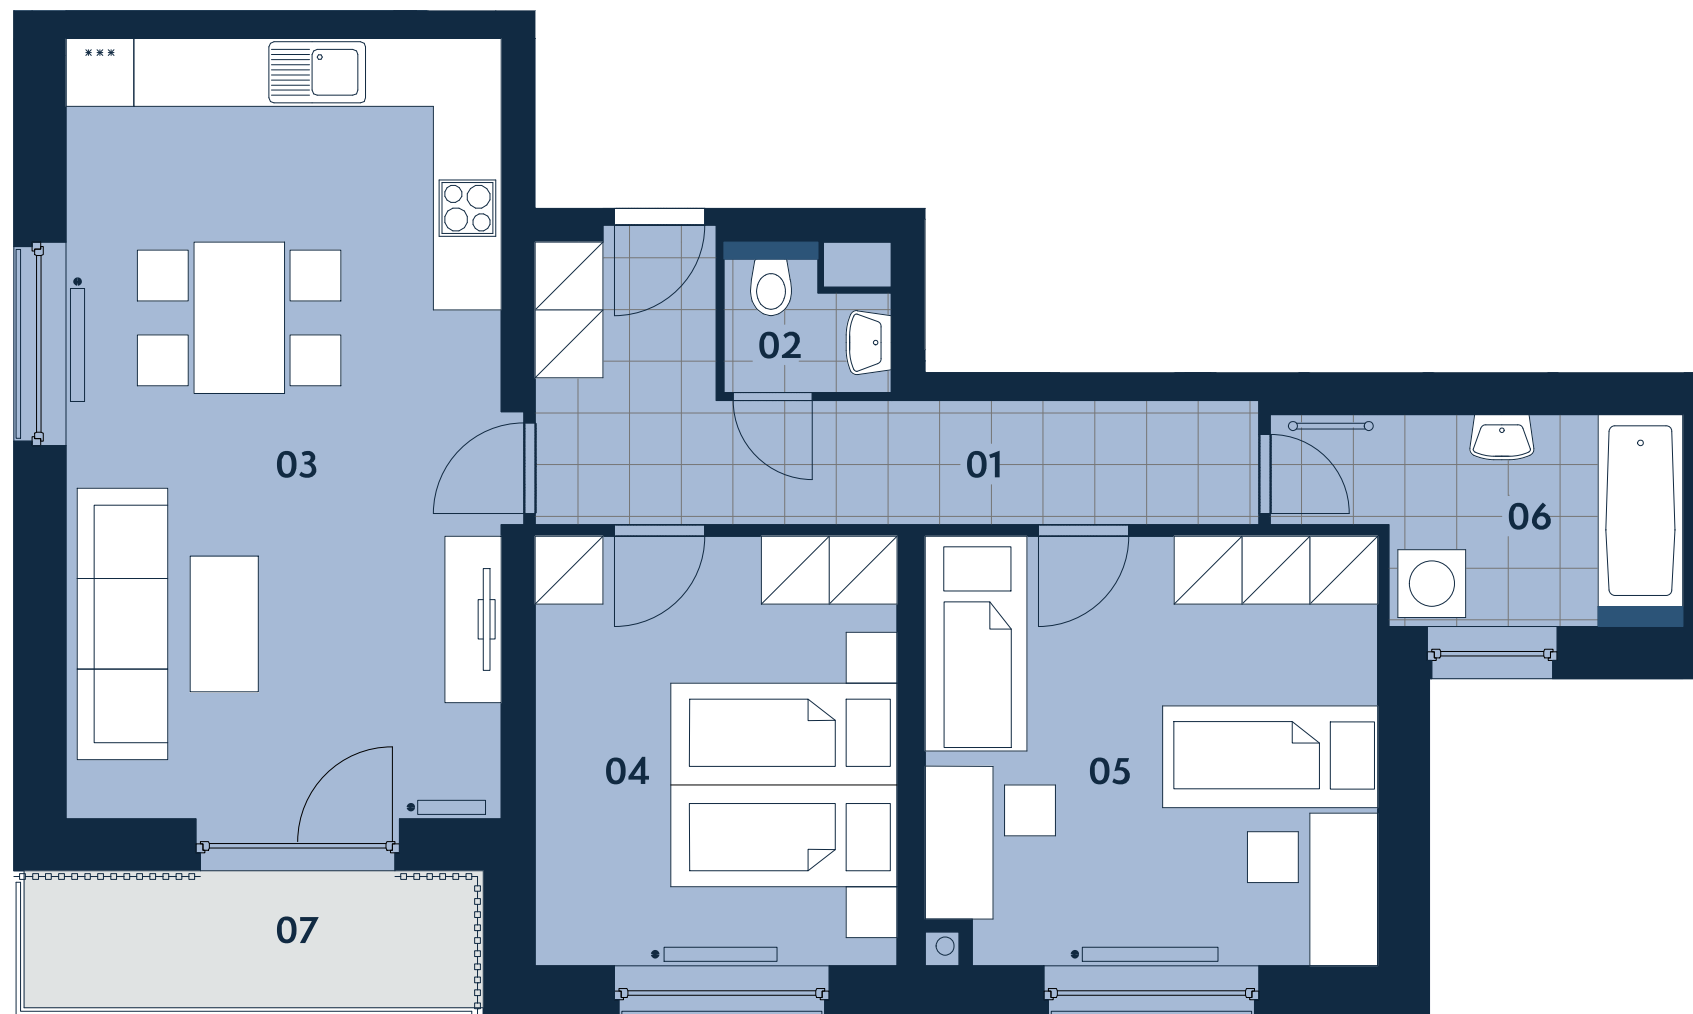


|                                  |                           |                     |
|----------------------------------|---------------------------|---------------------|
| <b>Jednotka:</b>                 | <b>M.201</b>              |                     |
| <b>Dispozice:</b>                | <b>3+kk</b>               |                     |
| <b>Podlaží:</b>                  | <b>2.NP</b>               |                     |
| .....                            |                           |                     |
| 01                               | chodba                    | 9,6 m <sup>2</sup>  |
| 02                               | WC                        | 1,7 m <sup>2</sup>  |
| 03                               | obývací pokoj + kk        | 26,8 m <sup>2</sup> |
| 04                               | ložnice                   | 12,0 m <sup>2</sup> |
| 05                               | pokoj                     | 14,8 m <sup>2</sup> |
| 06                               | koupelna                  | 5,6 m <sup>2</sup>  |
| 07                               | balkon                    | 5,1 m <sup>2</sup>  |
| .....                            |                           |                     |
| <b>UŽITNÁ PLOCHA JEDNOTKY</b>    | <b>70,4 m<sup>2</sup></b> |                     |
| <b>PODLAHOVÁ PLOCHA JEDNOTKY</b> | <b>74,2 m<sup>2</sup></b> |                     |
| .....                            |                           |                     |



Umístění v objektu

Umístění na podlaží

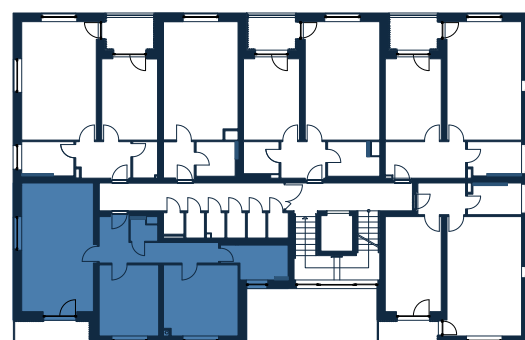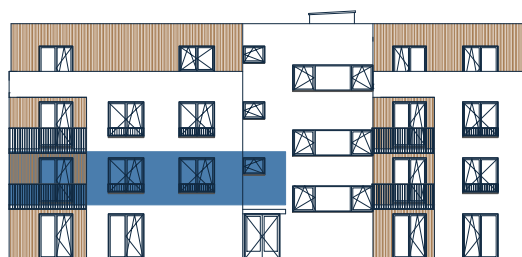

Upozornění: Tento výkres slouží výhradně pro marketingové účely. Podlahová plocha jednotky je vypočtena dle vyhlášky č. 366/2013 Sb. Plochy jednotlivých místností jsou pouze orientační. Zařízení zobrazené v půdorysech (nábytek, kuchyňská linka, spotřebiče apod.) slouží pouze k ilustraci a není součástí dodávky. Vyobrazený spářířez má pouze orientační charakter. Přesný rozsah dodávky bude specifikován ve standardu a smlouvě s klientem. Investor si vyhrazuje právo změny.

[V Praze 23.1.2026]

+420 702 216 216 | [creditasre.cz](https://creditasre.cz)