





Jednotka:		F1.13
Dispozice:		3+kk
Podlaží:		1.NP
01	chodba	11,8 m ²
02	koupelna	4,7 m ²
03	wc	2,2 m ²
04	obývací pokoj + kk	30,3 m ²
05	pokoj	12,6 m ²
06	ložnice + šatna	21,7 m ²
07	terasa	6,5 m ²
08	předzahrádka	5,8 m ²
09	terasa	9,6 m ²
UŽITNÁ PLOCHA JEDNOTKY		83,3 m ²
PODLAHOVÁ PLOCHA JEDNOTKY		86,9 m ²

Umístění na patře



Umístění na podlaží

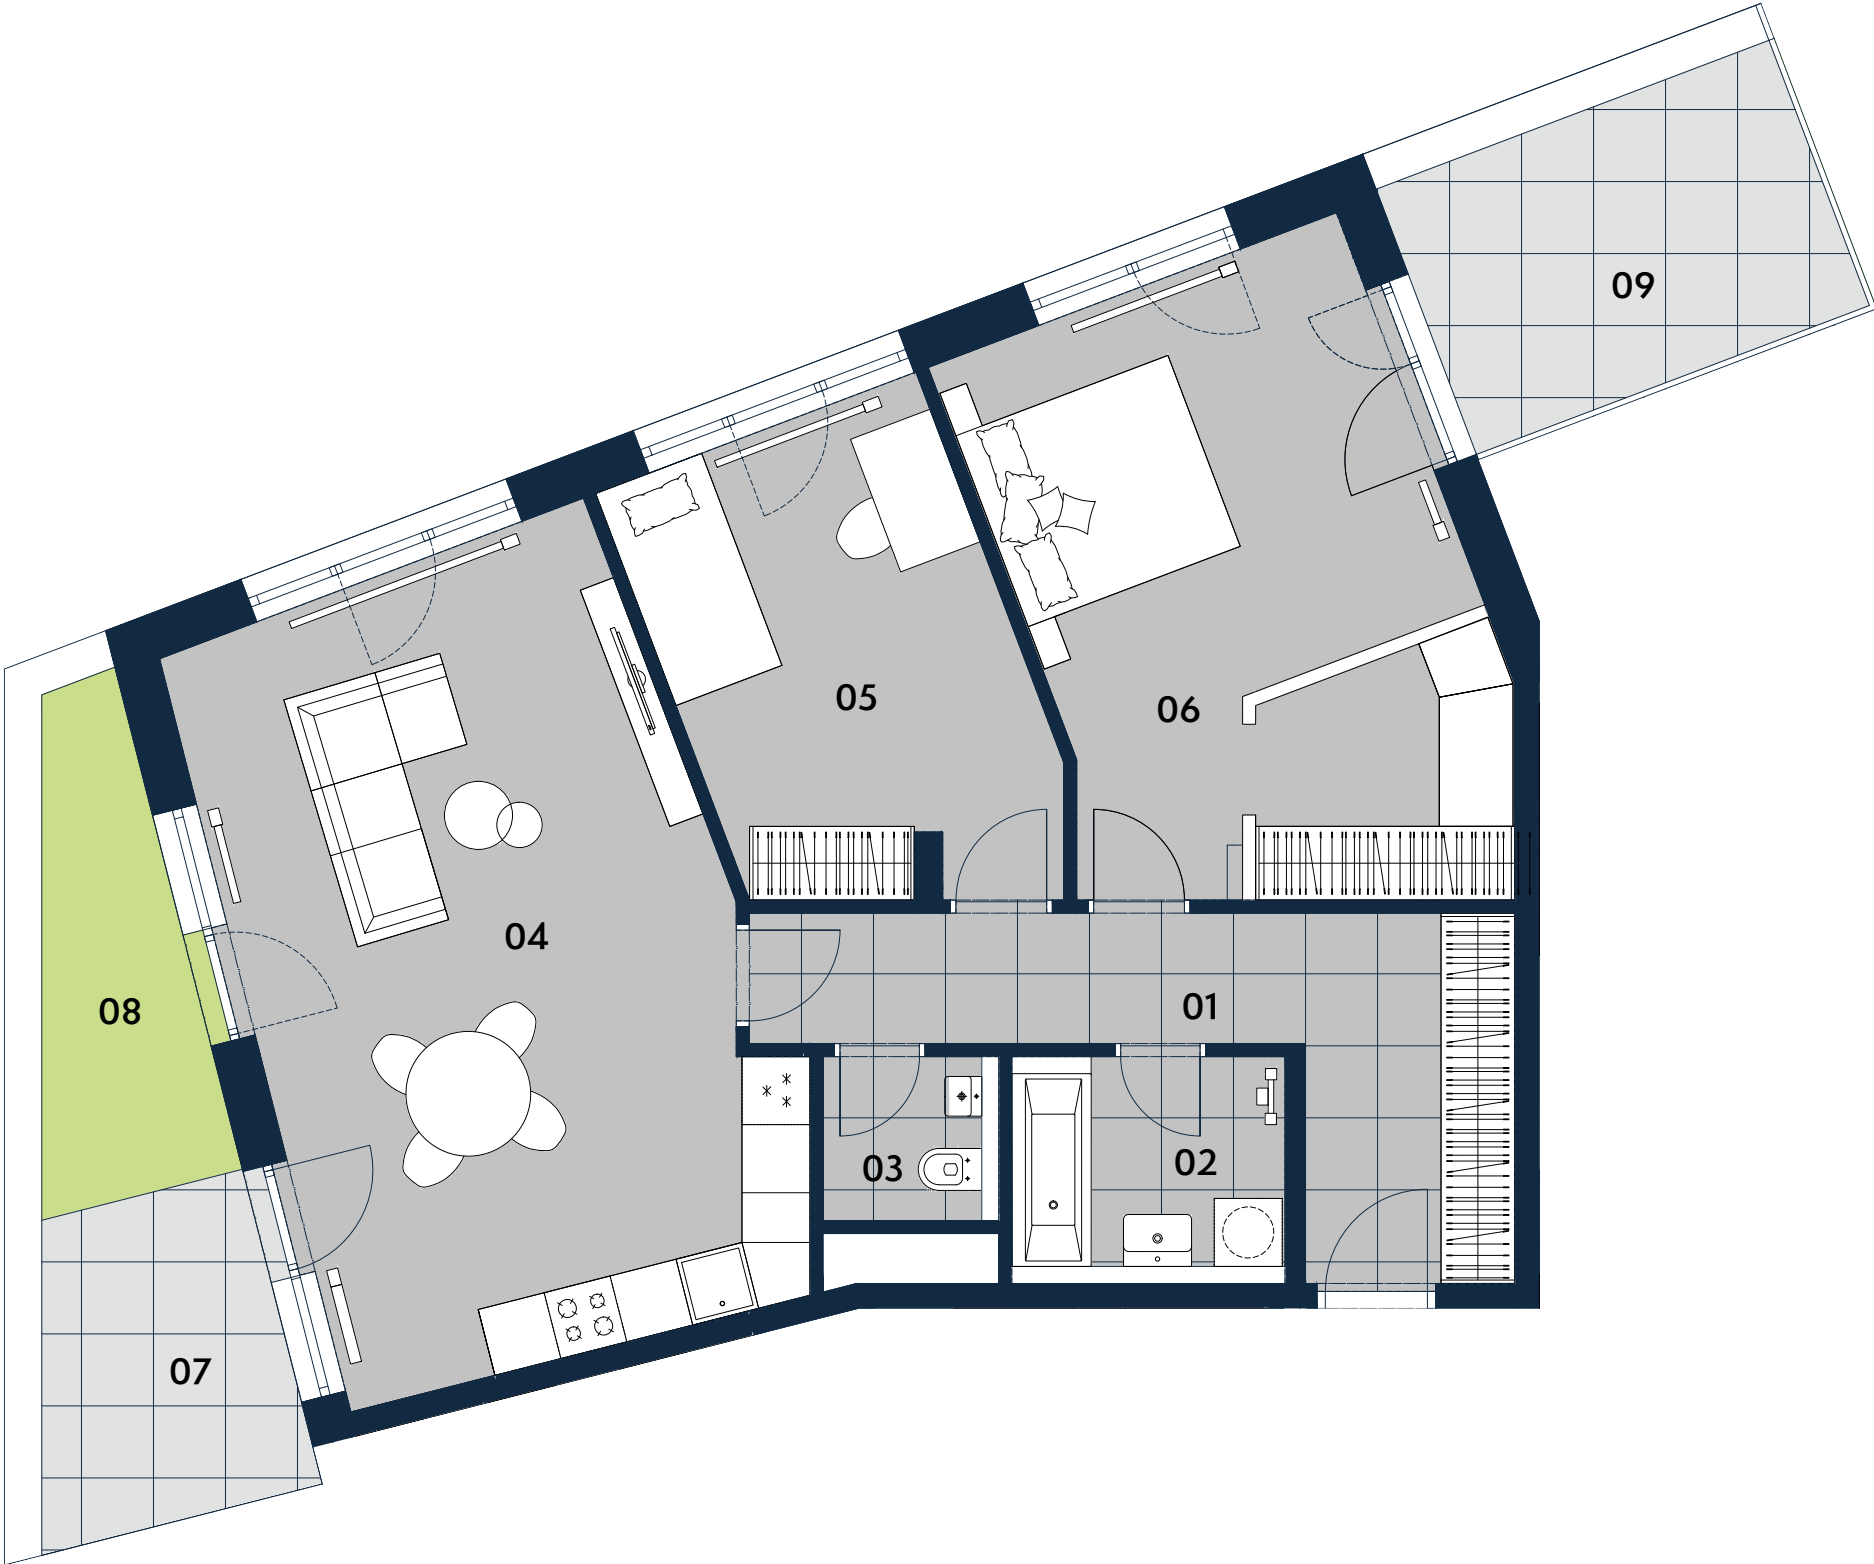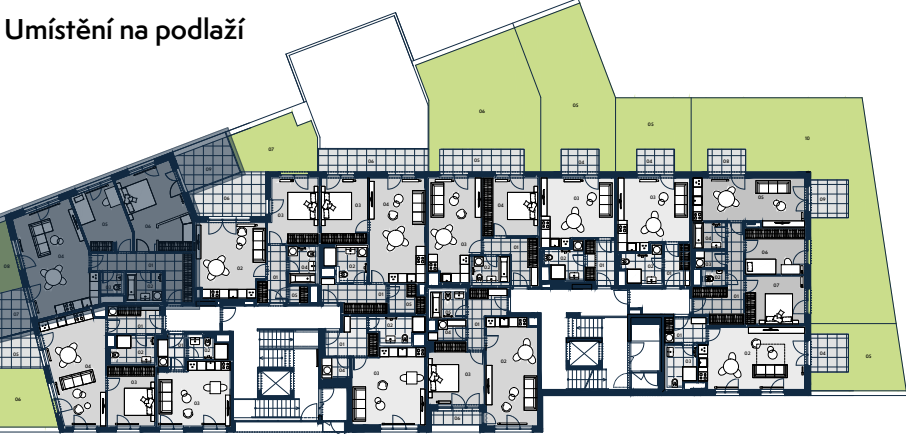

0 3 m



Upozornění: Tento výkres byl zpracován pro marketingové účely. Podlahová plocha jednotky jest vypočtena dle 366/2013 Sb. Plochy jednotlivých místností jsou pouze orientační. Vybavení zařízení v plánech bytů (nábytek, kuchyňská linka, el. spotřebiče atp.) není součástí dodávky a je pouze ilustrativní. Rozsah dodávky bude specifikován ve standardu a smlouvě s klientem. Investor si vyhrazuje právo změny.