

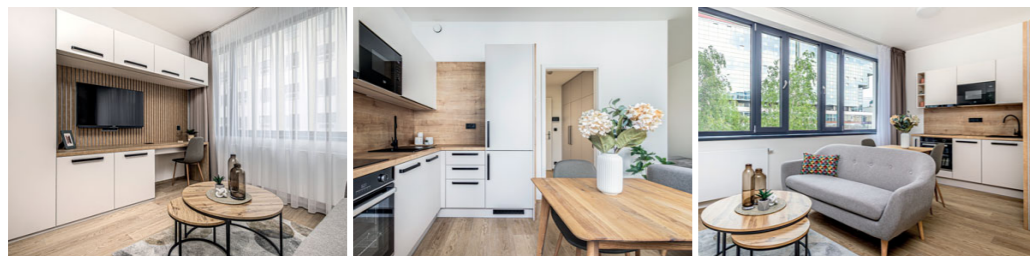
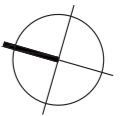


Podlaží:		7.NP
01	obývací pokoj + kk	25,33 m ²
02	ložnice	16,94 m ²
03	předsíň	5,54 m ²
04	koupelna	4,68 m ²
74	celková plocha jednotky	52,49 m²
05	terasa	8,11 m ²

Půdorys jednotky

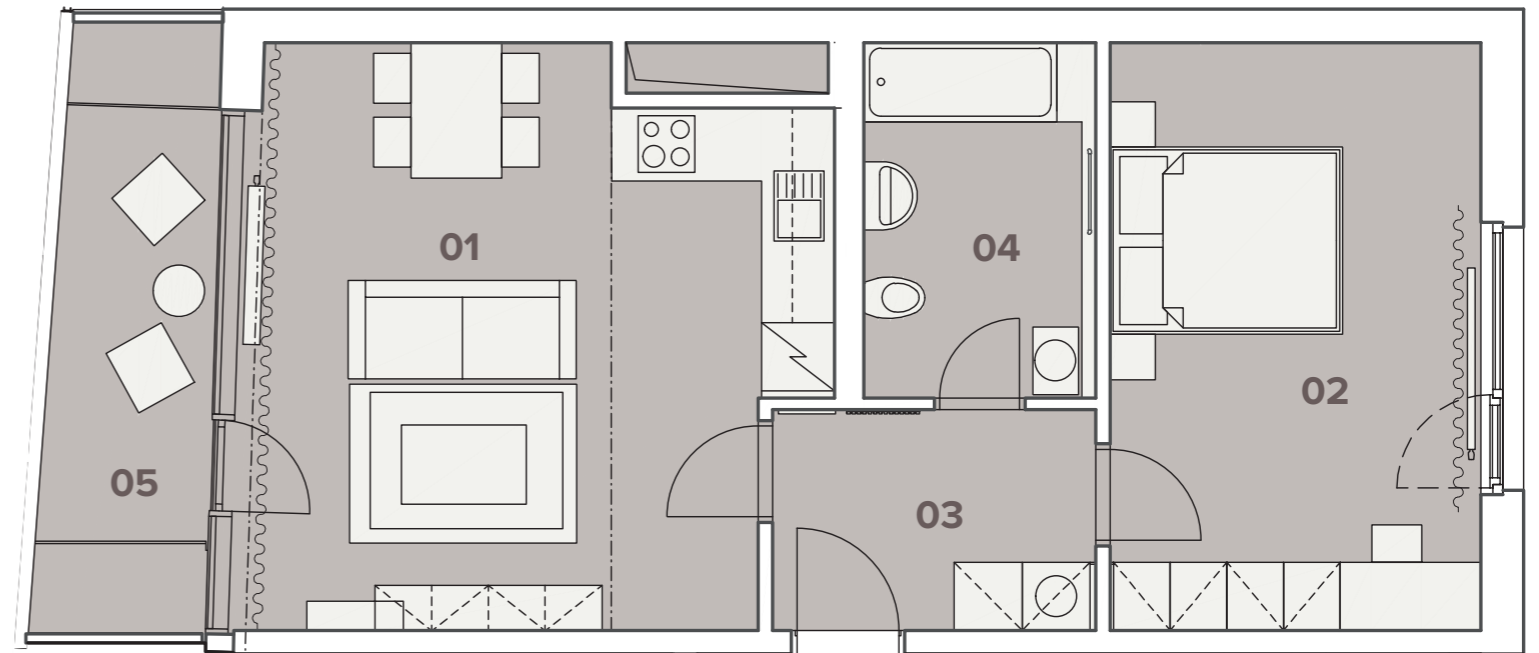

Umístění jednotky na patře

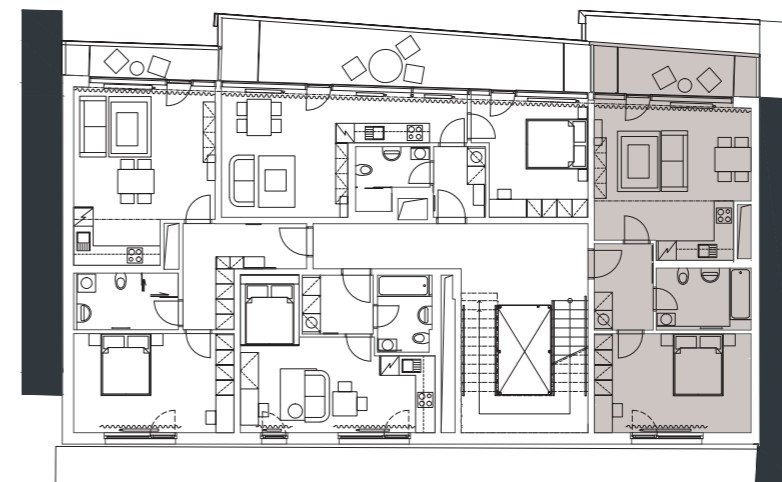

Nájemní bydlení Pobřežní

Karlín je ideální kombinací lokality s plnohodnotnou občanskou vybaveností a snadné dostupnosti rekreačních míst pro využití volného času.

V okolí Pobřežní jsou veškerá spojení veřejné dopravy, včetně metra, moderní rozlehlé nákupní centrum a zároveň zde můžete trávit čas na kole díky udržovaným cyklotrasám nebo si odpočinout od ruchu velkoměsta v zelených parcích.