



BYT M.301 | 3+kk | 74,2 m²

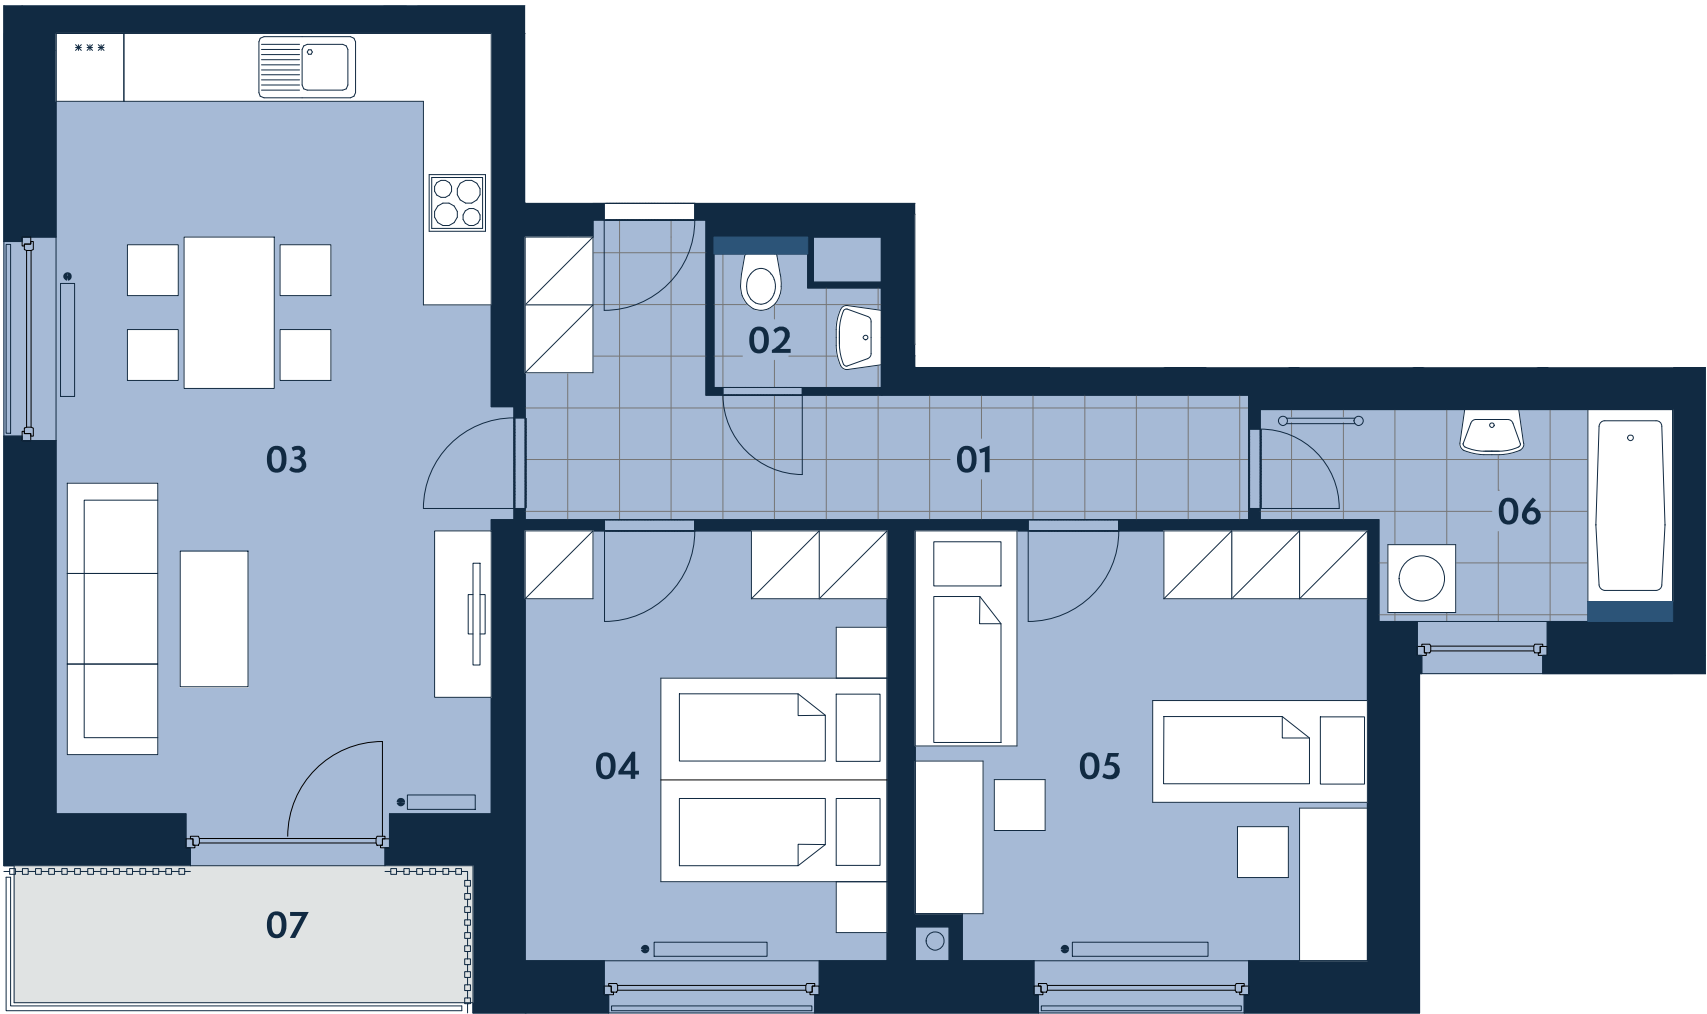


Jednotka:		M.301
Dispozice:		3+kk
Podlaží:		3.NP
.....		
01	chodba	9,6 m ²
02	WC	1,7 m ²
03	obývací pokoj + kk	26,8 m ²
04	ložnice	12,0 m ²
05	pokoj	14,8 m ²
06	koupelna	5,6 m ²
07	balkon	5,1 m ²
.....		
UŽITNÁ PLOCHA JEDNOTKY		70,4 m ²
PODLAHOVÁ PLOCHA JEDNOTKY		74,2 m ²
.....		



Umístění v objektu

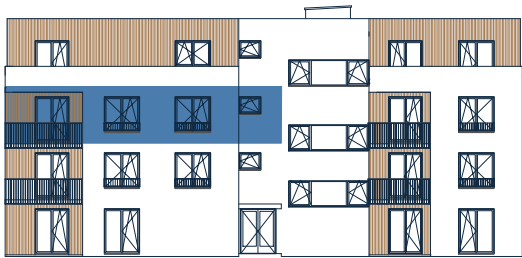

Umístění na podlaží

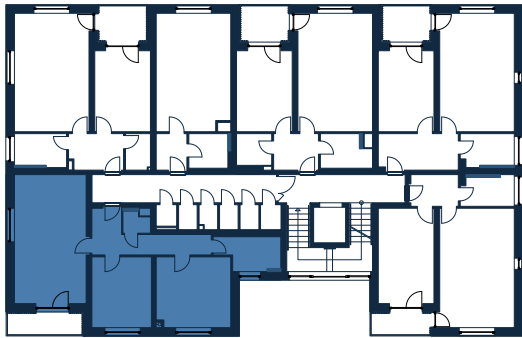

Upozornění: Tento výkres slouží výhradně pro marketingové účely. Podlahová plocha jednotky je vypočtena dle vyhlášky č. 366/2013 Sb. Plochy jednotlivých místností jsou pouze orientační. Zařízení zobrazené v půdorysech (nábytek, kuchyňská linka, spotřebiče apod.) slouží pouze k ilustraci a není součástí dodávky. Vyobrazený spárořez má pouze orientační charakter. Přesný rozsah dodávky bude specifikován ve standardu a smlouvě s klientem. Investor si vyhrazuje právo změny.