

BYTOVÝ DŮM B | BYT **B12** | 2+kk | 59,5 m²



KLECANSKÁ ALEJ
CREDITAS REAL ESTATE





Jednotka:		B12
Dispozice:		2+kk
Podlaží:		1. NP
01	chodba	4,2 m ²
02	koupelna + wc	5,2 m ²
03	obývací pokoj + kk	30,0 m ²
04	ložnice	13,0 m ²
05	komora	4,1 m ²
UŽITNÁ PLOCHA JEDNOTKY		56,4 m ²
PODLAHOVÁ PLOCHA JEDNOTKY		59,5 m ²
06	terasa	5,1 m ²
07	předzahrádka	29,5 m ²

Umístění v patře



Umístění na podlaží

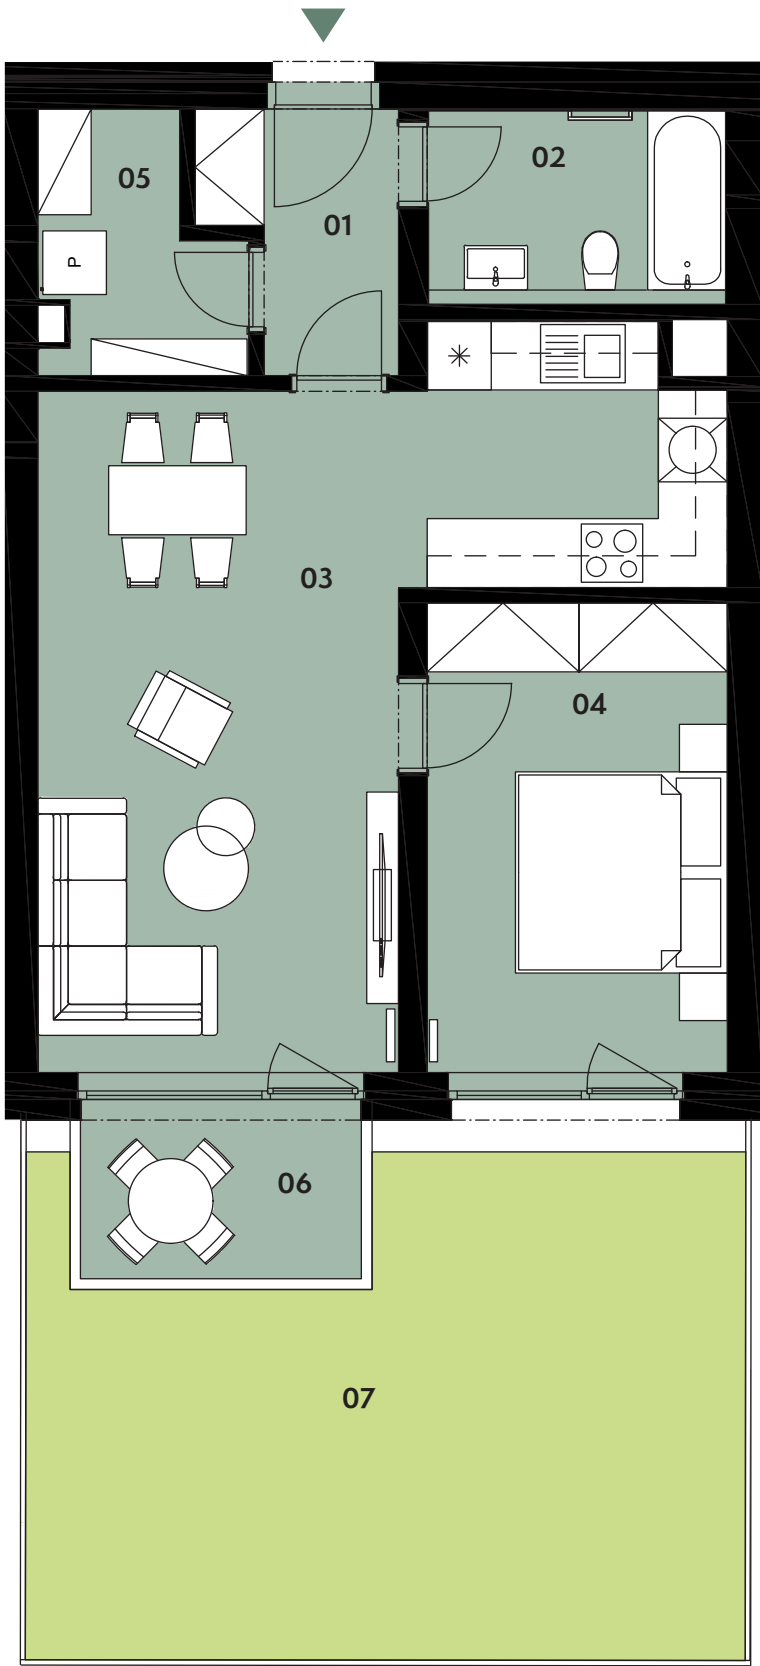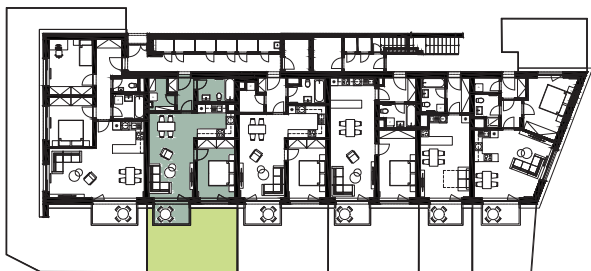

Upozornění: Tento výkres byl zpracován pro marketingové účely. Podlahová plocha jednotky jest vypočtena dle 366/2013 Sb. Plochy jednotlivých místností jsou pouze orientační. Vyobrazené zařízení v plánech bytů (nábytek, kuchyňská linka, el. spotřebiče atp.) není součástí dodávky a je pouze ilustrativní. Rozsah dodávky bude specifikován ve standardu a smlouvě s klientem. Investor si vyhrazuje právo změny.