

BYT K.104 | 3+kk | 74,4 m²





Jednotka:		K.104
Dispozice:		3+kk
Podlaží:		1.NP
.....		
01	chodba	13,6 m ²
02	obývací pokoj + KK	24,0 m ²
03	ložnice	11,4 m ²
04	ložnice	12,6 m ²
05	komora	2,5 m ²
06	wc	2,2 m ²
07	koupelna + wc	4,6 m ²
08	terasa	19,8 m ²
09	terasa	4,7 m ²
10	předzahrádka	84,9 m ²
.....		
UŽITNÁ PLOCHA JEDNOTKY		70,9 m ²
PODLAHOVÁ PLOCHA JEDNOTKY		74,4 m ²
.....		

Umístění v objektu



Umístění na podlaží

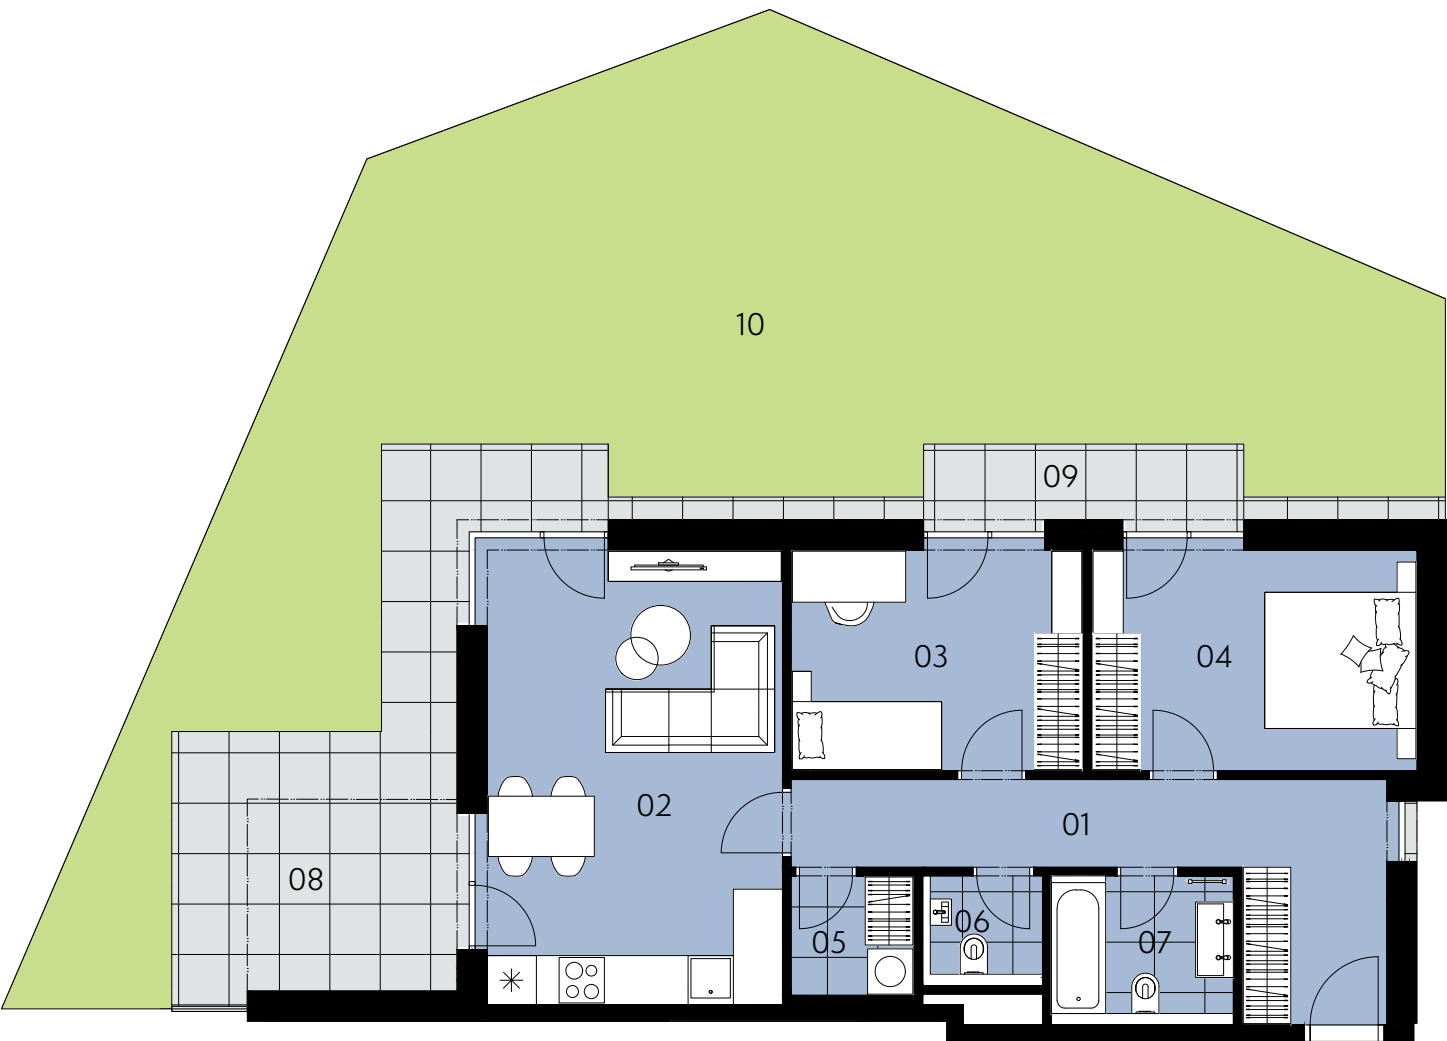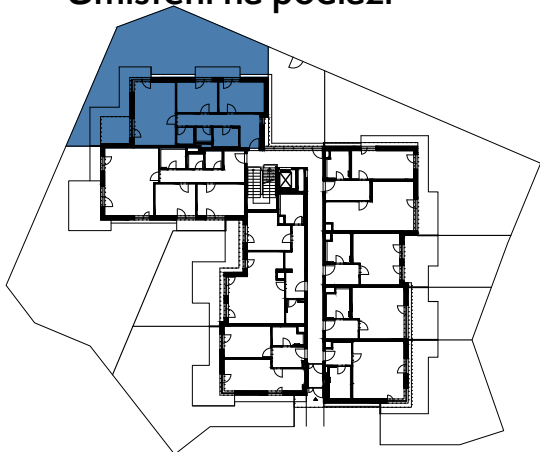

0 3 m



Upozornění: Tento výkres slouží výhradně pro marketingové účely. Podlahová plocha jednotky je vypočtena dle vyhlášky č. 366/2013 Sb. Plochy jednotlivých místností jsou pouze orientační. Zařízení zobrazené v půdorysech (nábytek, kuchyňská linka, spotřebiče apod.) slouží pouze k ilustraci a není součástí dodávky. Vyobrazený spárořez má pouze orientační charakter. Přesný rozsah dodávky bude specifikován ve standardu a smlouvě s klientem. Investor si vyhrazuje právo změny.

[1.6.2025]

1. NADZEMNÍ PODLAŽÍ



K.101	K.102	K.103	K.104	K.105	K.106	K.107	K.108
2+kk	2+kk	3+kk	3+kk	2+kk	1+kk	1+kk	1+kk
Podlahová plocha 46,5 m ²	Podlahová plocha 69,5 m ²	Podlahová plocha 83,6 m ²	Podlahová plocha 74,4 m ²	Podlahová plocha 62,8 m ²	Podlahová plocha 33,9 m ²	Podlahová plocha 35,8 m ²	Podlahová plocha 39,4 m ²
Terasa 15,7 m ²	Terasa 24,0 m ²	Terasa 24,2 m ²	Terasa 24,5 m ²	Terasa 19,4 m ²	Terasa 14,1 m ²	Terasa 13,2 m ²	Terasa 18,1 m ²
Předzahrádka 95,4 m ²	Předzahrádka 46,2 m ²	Předzahrádka 157,9 m ²	Předzahrádka 84,9 m ²	Předzahrádka 126,2 m ²	Předzahrádka 31,0 m ²	Předzahrádka 21,8 m ²	Předzahrádka 66,8 m ²

POČET JEDNOTEK 8x bytová jednotka | 1+kk | 2+kk | 3+kk |



Upozornění: Tento výkres slouží výhradně pro marketingové účely. Podlahová plocha jednotky je vypočtena dle vyhlášky č. 366/2013 Sb. Plochy jednotlivých místností jsou pouze orientační. Zařízení zobrazené v půdorysech (nábytek, kuchyňská linka, spotřebiče apod.) slouží pouze k ilustraci a není součástí dodávky. Vyobrazený spárořez má pouze orientační charakter. Přesný rozsah dodávky bude specifikován ve standardu a smlouvě s klientem. Investor si vyhrazuje právo změny.