



Jednotka: byt A2.3.3
Dispozice: 3+kk
Podlaží: 3.NP

01	chodba	10,01 m ²
02	koupelna	3,80 m ²
03	pokoj	12,31 m ²
04	ložnice	13,80 m ²
05	šatna	3,98 m ²
06	wc	2,00 m ²
07	obývací pokoj + kk	28,74 m ²


UŽITNÁ PLOCHA JEDNOTKY 74,64 m²
PODLAHOVÁ PLOCHA JEDNOTKY 79,10 m²

08	balkon	19,20 m ²
09	terasa	12,60 m ²

Umístění v patře



Umístění na podlaží

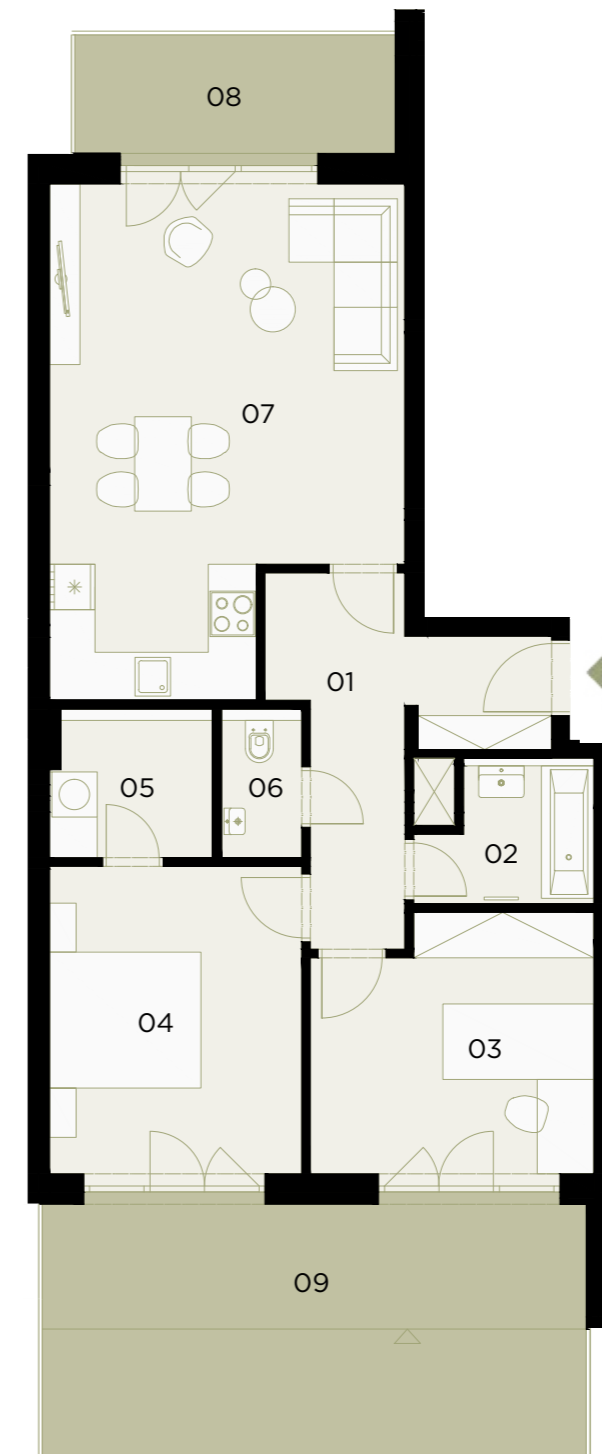

Upozornění: Tento výkres byl zpracován pro marketingové účely. Plochy jednotlivých místností jsou orientační. Developer si vyhrazuje právo na změnu. Znárodně interiérové vybavení není součástí dodávky a je pouze ilustrativní. Rozsah dodávky je specifikován ve standardu. Čárkovaná čára znázorňuje rozhraní parametru denního osvětlení.