

BYTOVÝ DŮM A | BYT A21 | 3+kk | 81,4 m²



KLECANSKÁ ALEJ
CREDITAS REAL ESTATE





Jednotka:		A21
Dispozice:		3+kk
Podlaží:		2. NP
01	chodba	9,6 m ²
02	wc	2,1 m ²
03	koupelna	4,5 m ²
04	obývací pokoj + kk	35,1 m ²
05	ložnice	12,3 m ²
06	pokoj	13,8 m ²
UŽITNÁ PLOCHA JEDNOTKY		77,3 m ²
PODLAHOVÁ PLOCHA JEDNOTKY		81,4 m ²
07	balkon	10,4 m ²

Umístění v patře



Umístění na podlaží

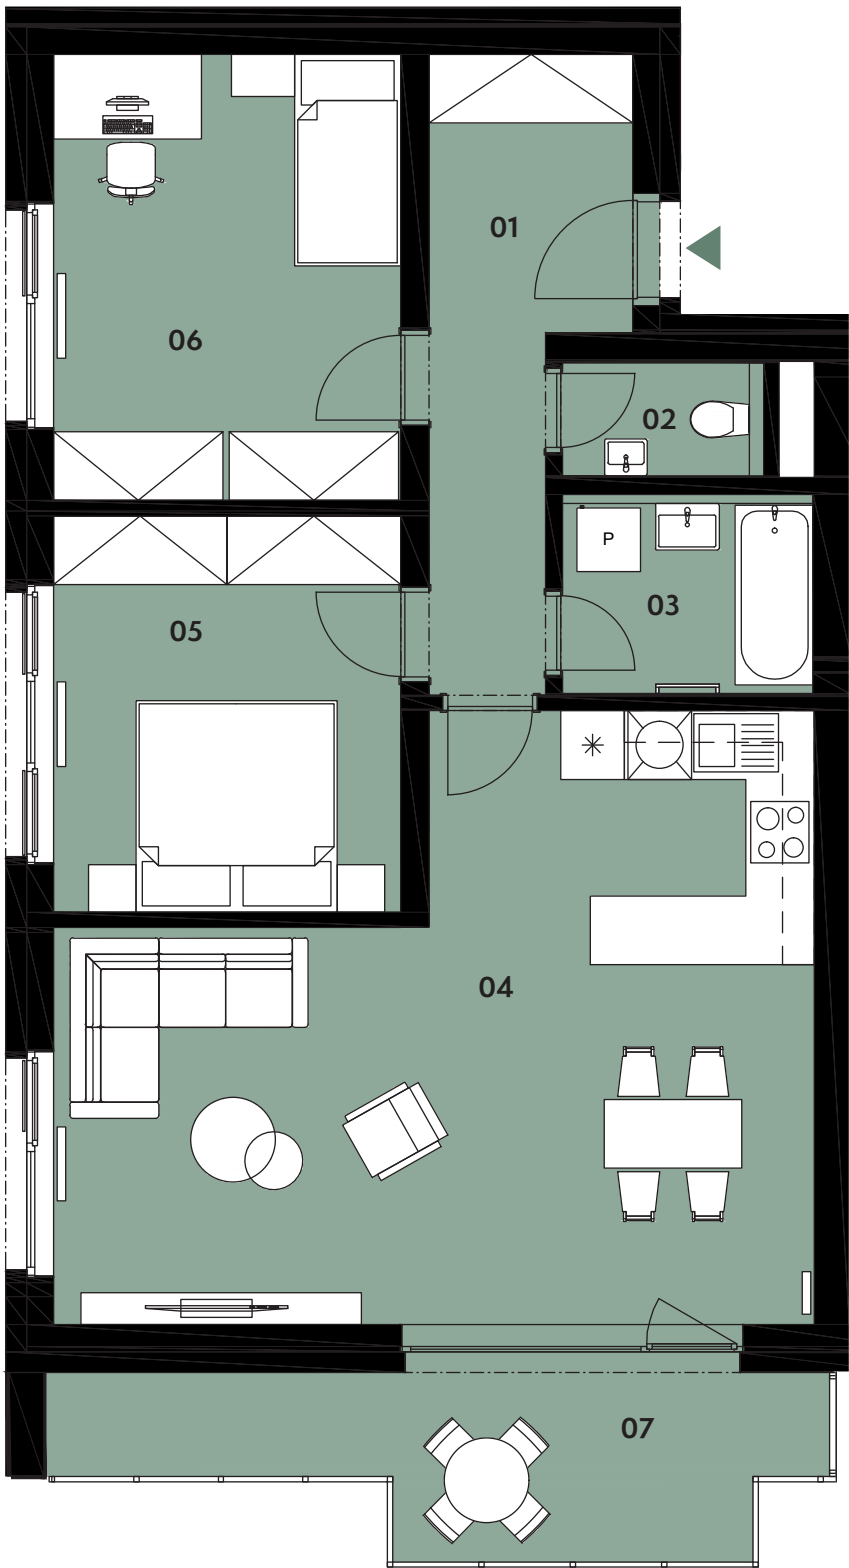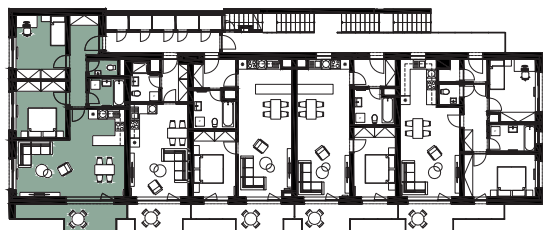

Upozornění: Tento výkres byl zpracován pro marketingové účely. Podlahová plocha jednotky jest vypočtena dle 366/2013 Sb. Plochy jednotlivých místností jsou pouze orientační. Vyobrazené zařízení v plánech bytů (nábytek, kuchyňská linka, el. spotřebiče atp.) není součástí dodávky a je pouze ilustrativní. Rozsah dodávky bude specifikován ve standardu a smlouvě s klientem. Investor si vyhrazuje právo změny.